




TBA 1.102

1+KK 1.NP

1	Obývací pokoj + kk	21,1 m²
2	Koupelna	5,5 m²
3	Chodba	3,5 m²

Užitná plocha	30,1 m²
Celková plocha	32,5 m²

4	Lodžie	7,4 m²
---	--------	--------

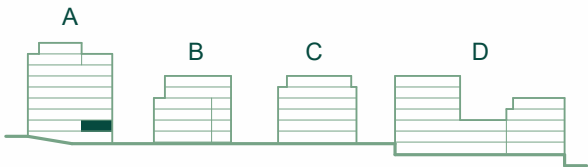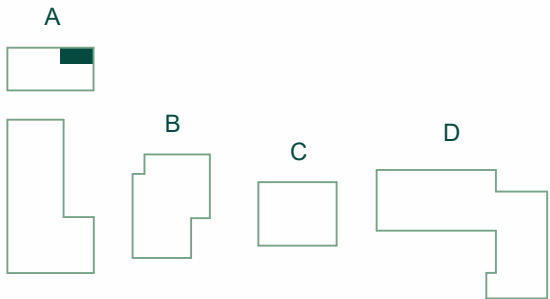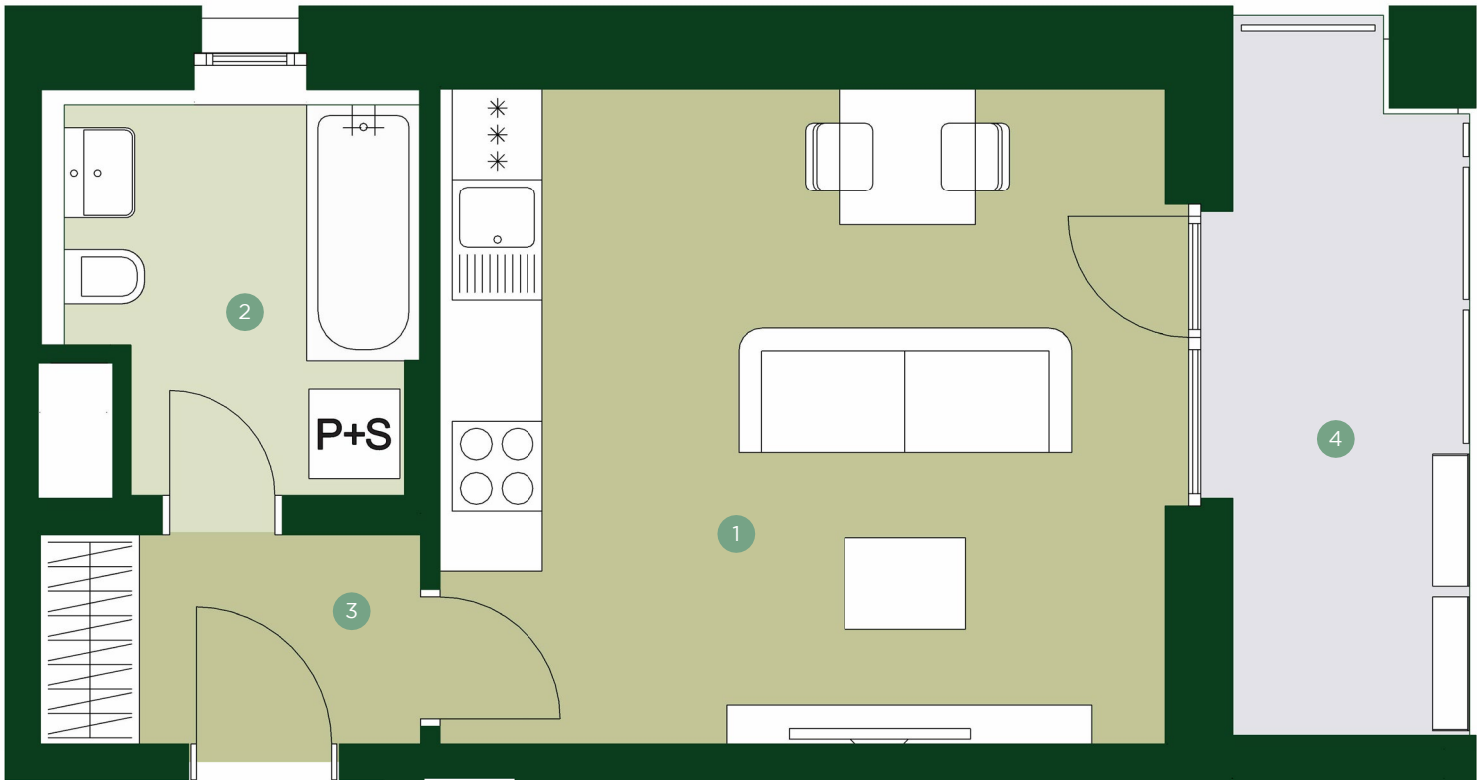

JRD

Půdorys a plochy místností představují předpokládané řešení bytu dle studie projektu a budou dále upřesňovány v souladu s projektovou dokumentací. Kuchyňská linka a nábytek nejsou součástí dodávky bytu; veškeré zařízení je zobrazeno pouze pro názornost. Znázorněný nábytek nedefinuje rozmístění elektroinstalace v jednotlivých místnostech.