




TBA 1.108

1+KK 1.NP

1	Obývací pokoj + kk	21,9 m²
2	Koupelna	4,3 m²
3	Chodba	3,4 m²

Užitná plocha	29,6 m²
Celková plocha	32,6 m²

4	Předzahrádka	10,5 m²
5	z toho terasa	6,1 m²

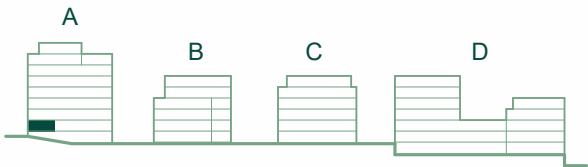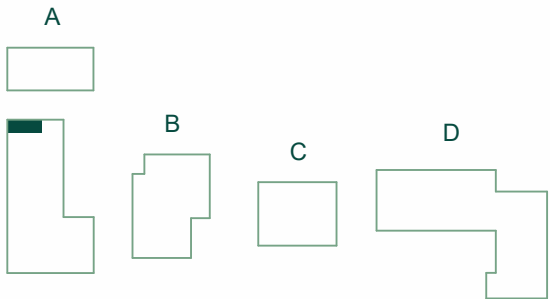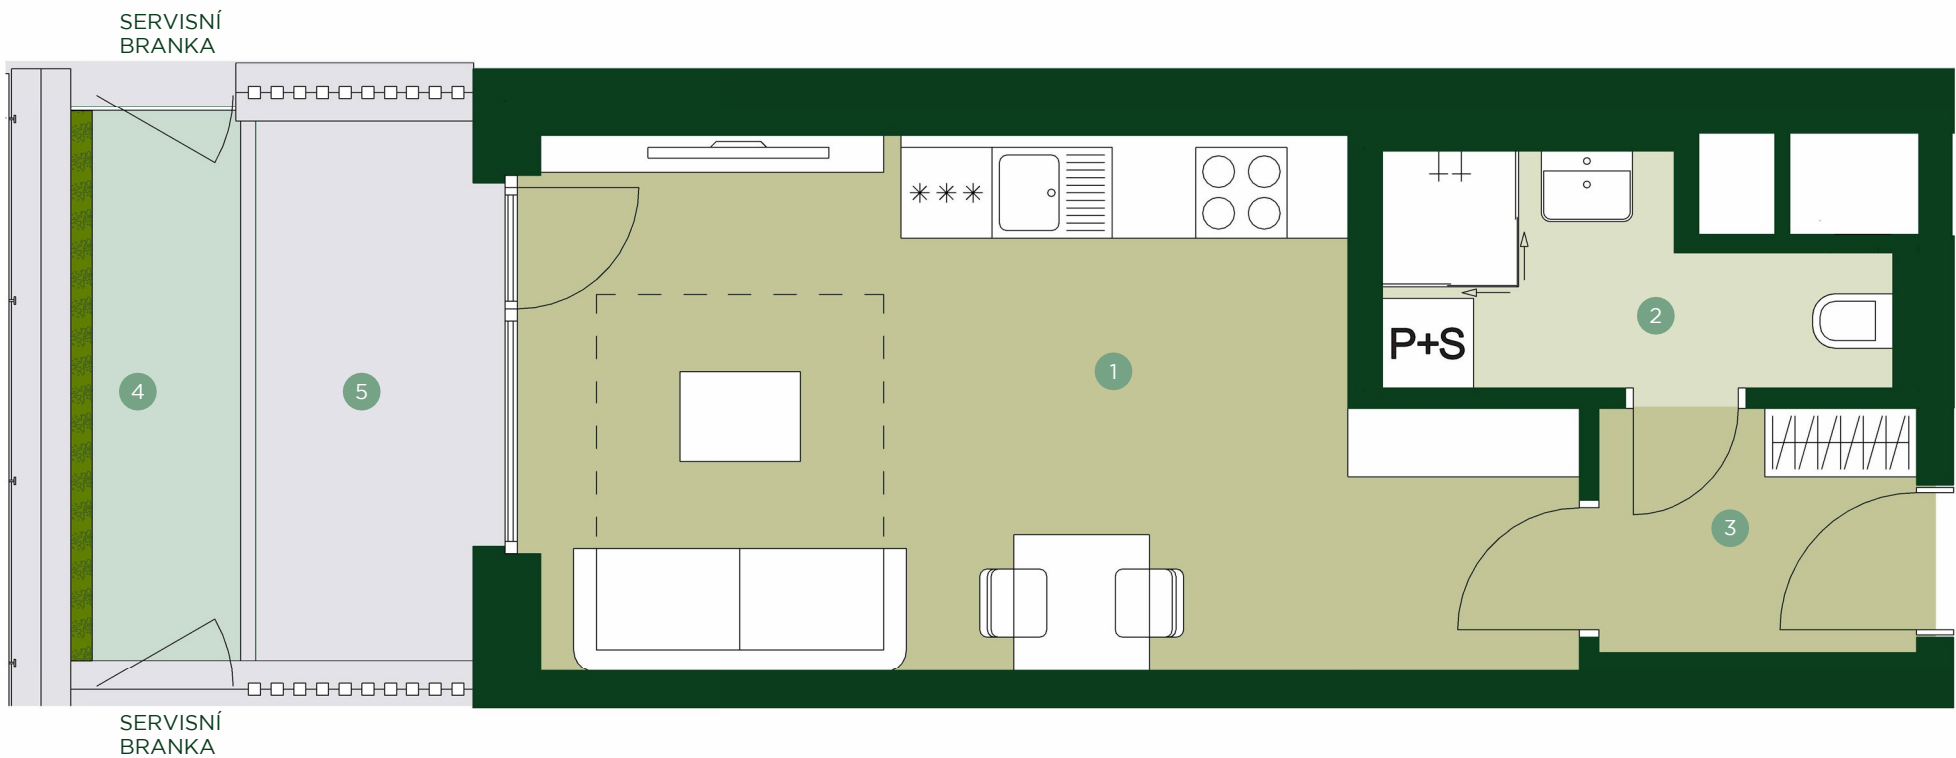

JRD

Půdorys a plochy místností představují předpokládané řešení bytu dle studie projektu a budou dále upřesňovány v souladu s projektovou dokumentací. Kuchyňská linka a nábytek nejsou součástí dodávky bytu; veškeré zařízení je zobrazeno pouze pro názornost. Znázorněný nábytek nedefinuje rozmístění elektroinstalace v jednotlivých místnostech.