




TERRA BARRANDOV

REZIDENCE PRAHA 5

TBA 1.113

1+KK 1.NP

1	Obývací pokoj + kk	23,4 m ²
2	Koupelna	3,3 m ²
3	Chodba	4,7 m ²
Užitná plocha		31,4 m²
Celková plocha		33,7 m ²
4	Předzahrádka	10,0 m ²
5	z toho terasa	5,3 m ²

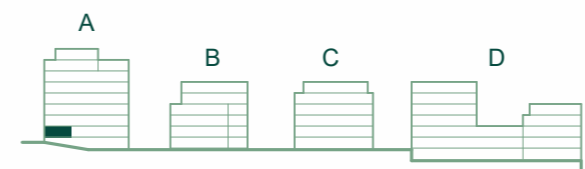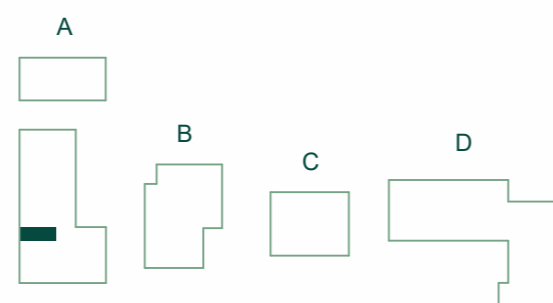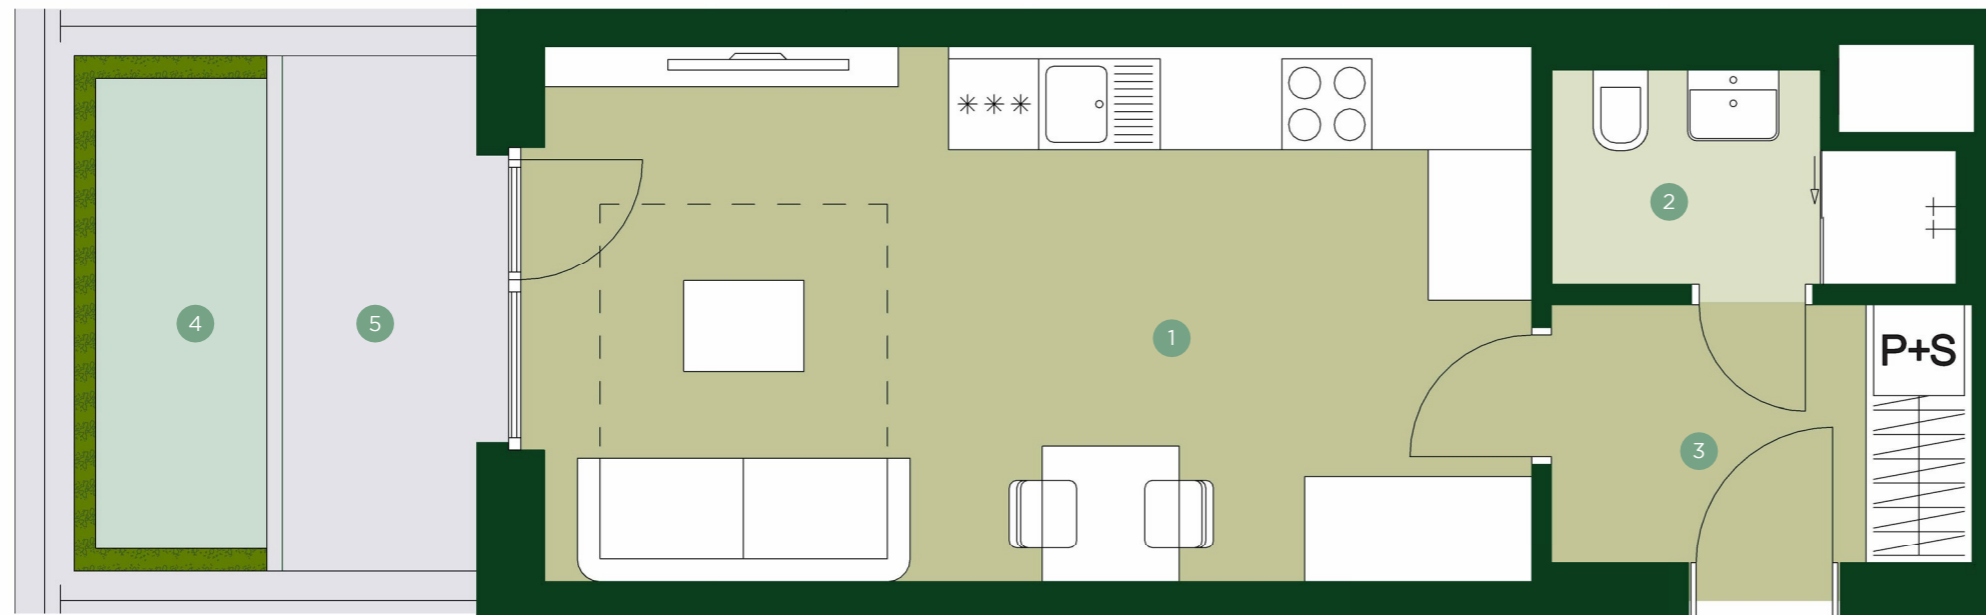

JRD

Půdorys a plochy místností představují předpokládané řešení bytu dle studie projektu a budou dále upřesňovány v souladu s projektovou dokumentací. Kuchyňská linka a nábytek nejsou součástí dodávky bytu; veškeré zařízení je zobrazeno pouze pro názornost. Znázorněný nábytek nedefinuje rozmístění elektroinstalace v jednotlivých místnostech.