


TERRA BARRANDOV



REZIDENCE PRAHA 5

TBA 1.209

4+KK 2.NP

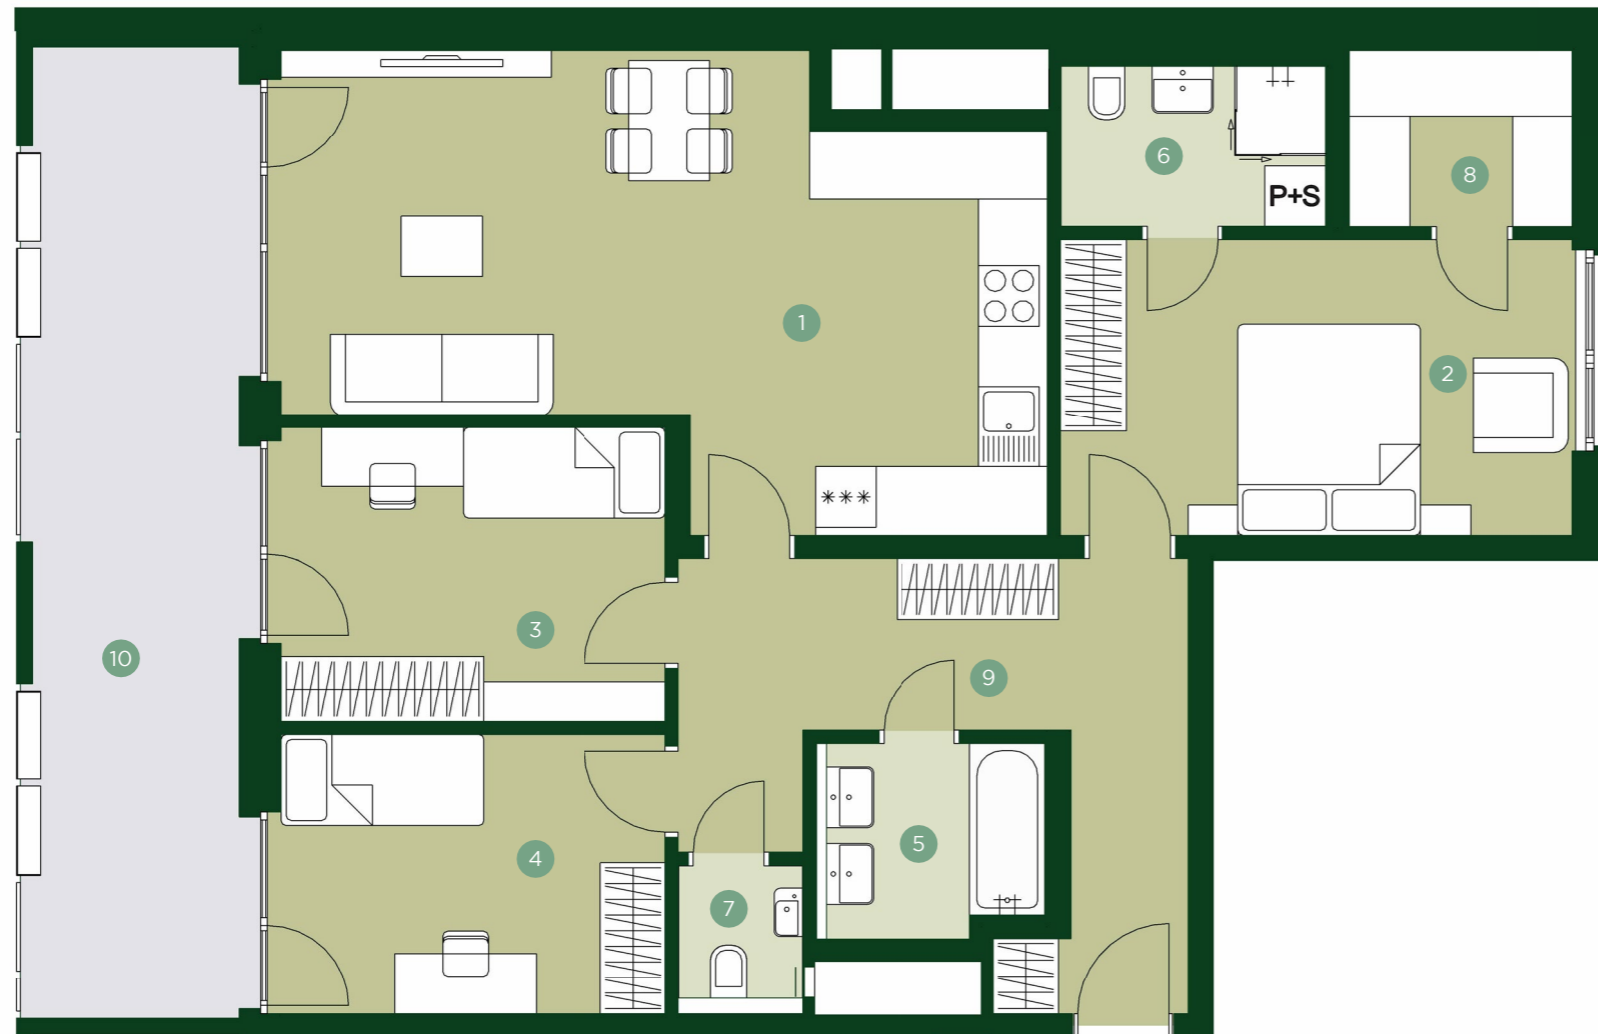

1	Obývací pokoj + kk	30,5 m ²
2	Ložnice	15,0 m ²
3	Pokoj	11,3 m ²
4	Pokoj	10,8 m ²
5	Koupelna	4,2 m ²
6	Koupelna	4,2 m ²
7	WC	1,5 m ²
8	Šatna	3,9 m ²
9	Chodba	13,8 m ²
Užitná plocha		95,2 m²
Celková plocha		105,4 m ²
10	Lodžie	22,0 m ²

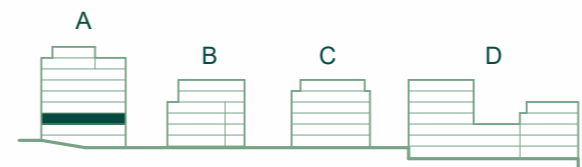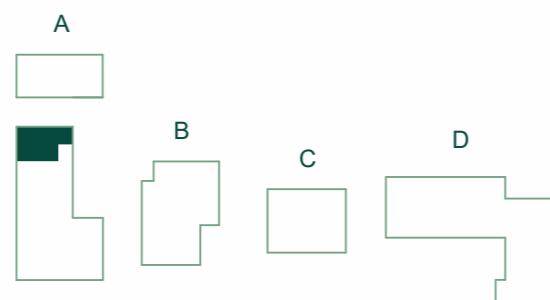

JRD

Půdorys a plochy místností představují předpokládané řešení bytu dle studie projektu a budou dále upřesňovány v souladu s projektovou dokumentací. Kuchyňská linka a nábytek nejsou součástí dodávky bytu; veškeré zařízení je zobrazeno pouze pro názornost. Znázorněný nábytek nedefinuje rozmístění elektroinstalace v jednotlivých místnostech.