


TERRA BARRANDOV

REZIDENCE PRAHA 5



TBA 1.303

1+KK 3.NP

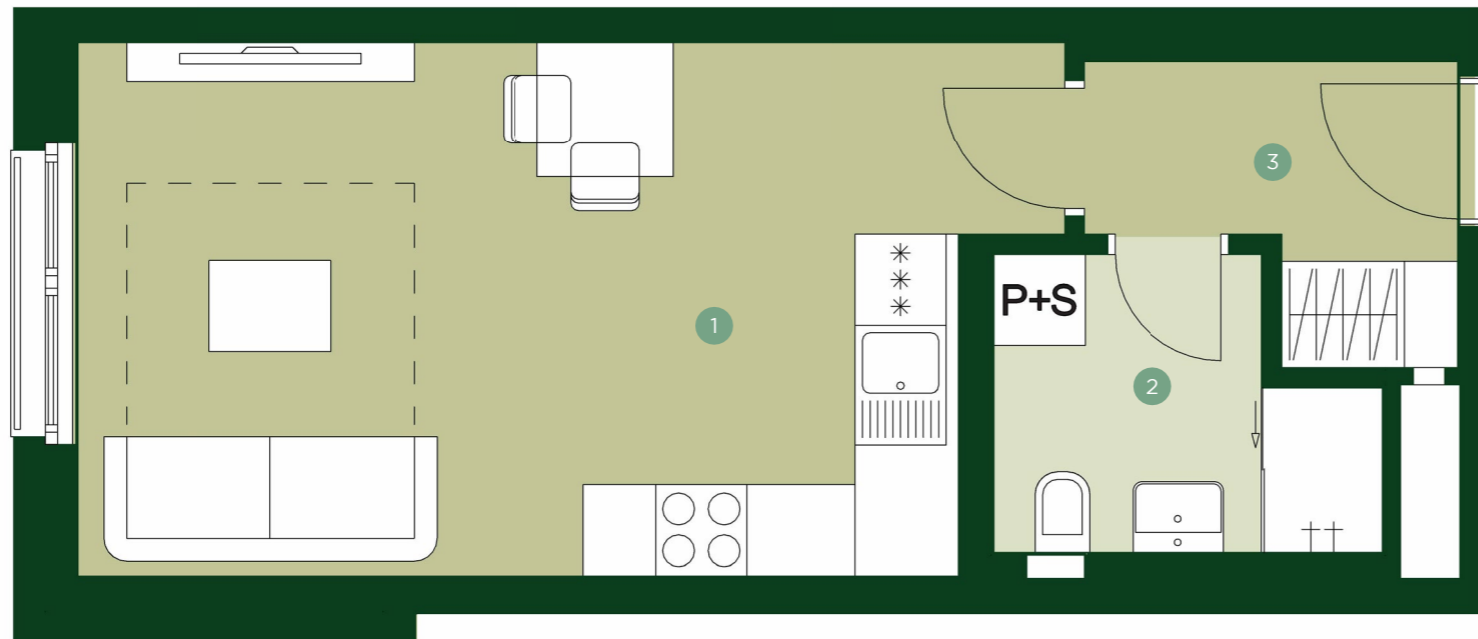

1	Obývací pokoj + kk	21,4 m ²
2	Koupelna	4,2 m ²
3	Chodba	4,0 m ²

Užitná plocha	29,6 m²
Celková plocha	32,4 m ²

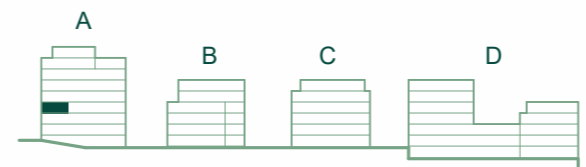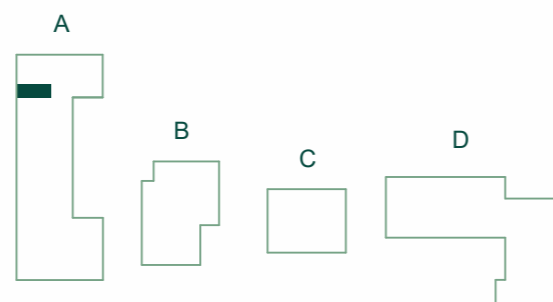

JRD

Půdorys a plochy místností představují předpokládané řešení bytu dle studie projektu a budou dále upřesňovány v souladu s projektovou dokumentací. Kuchyňská linka a nábytek nejsou součástí dodávky bytu; veškeré zařízení je zobrazeno pouze pro názornost. Znázorněný nábytek nedefinuje rozmístění elektroinstalace v jednotlivých místnostech.