


TERRA BARRANDOV

REZIDENCE PRAHA 5

TBA 1.311

4+KK 3.NP

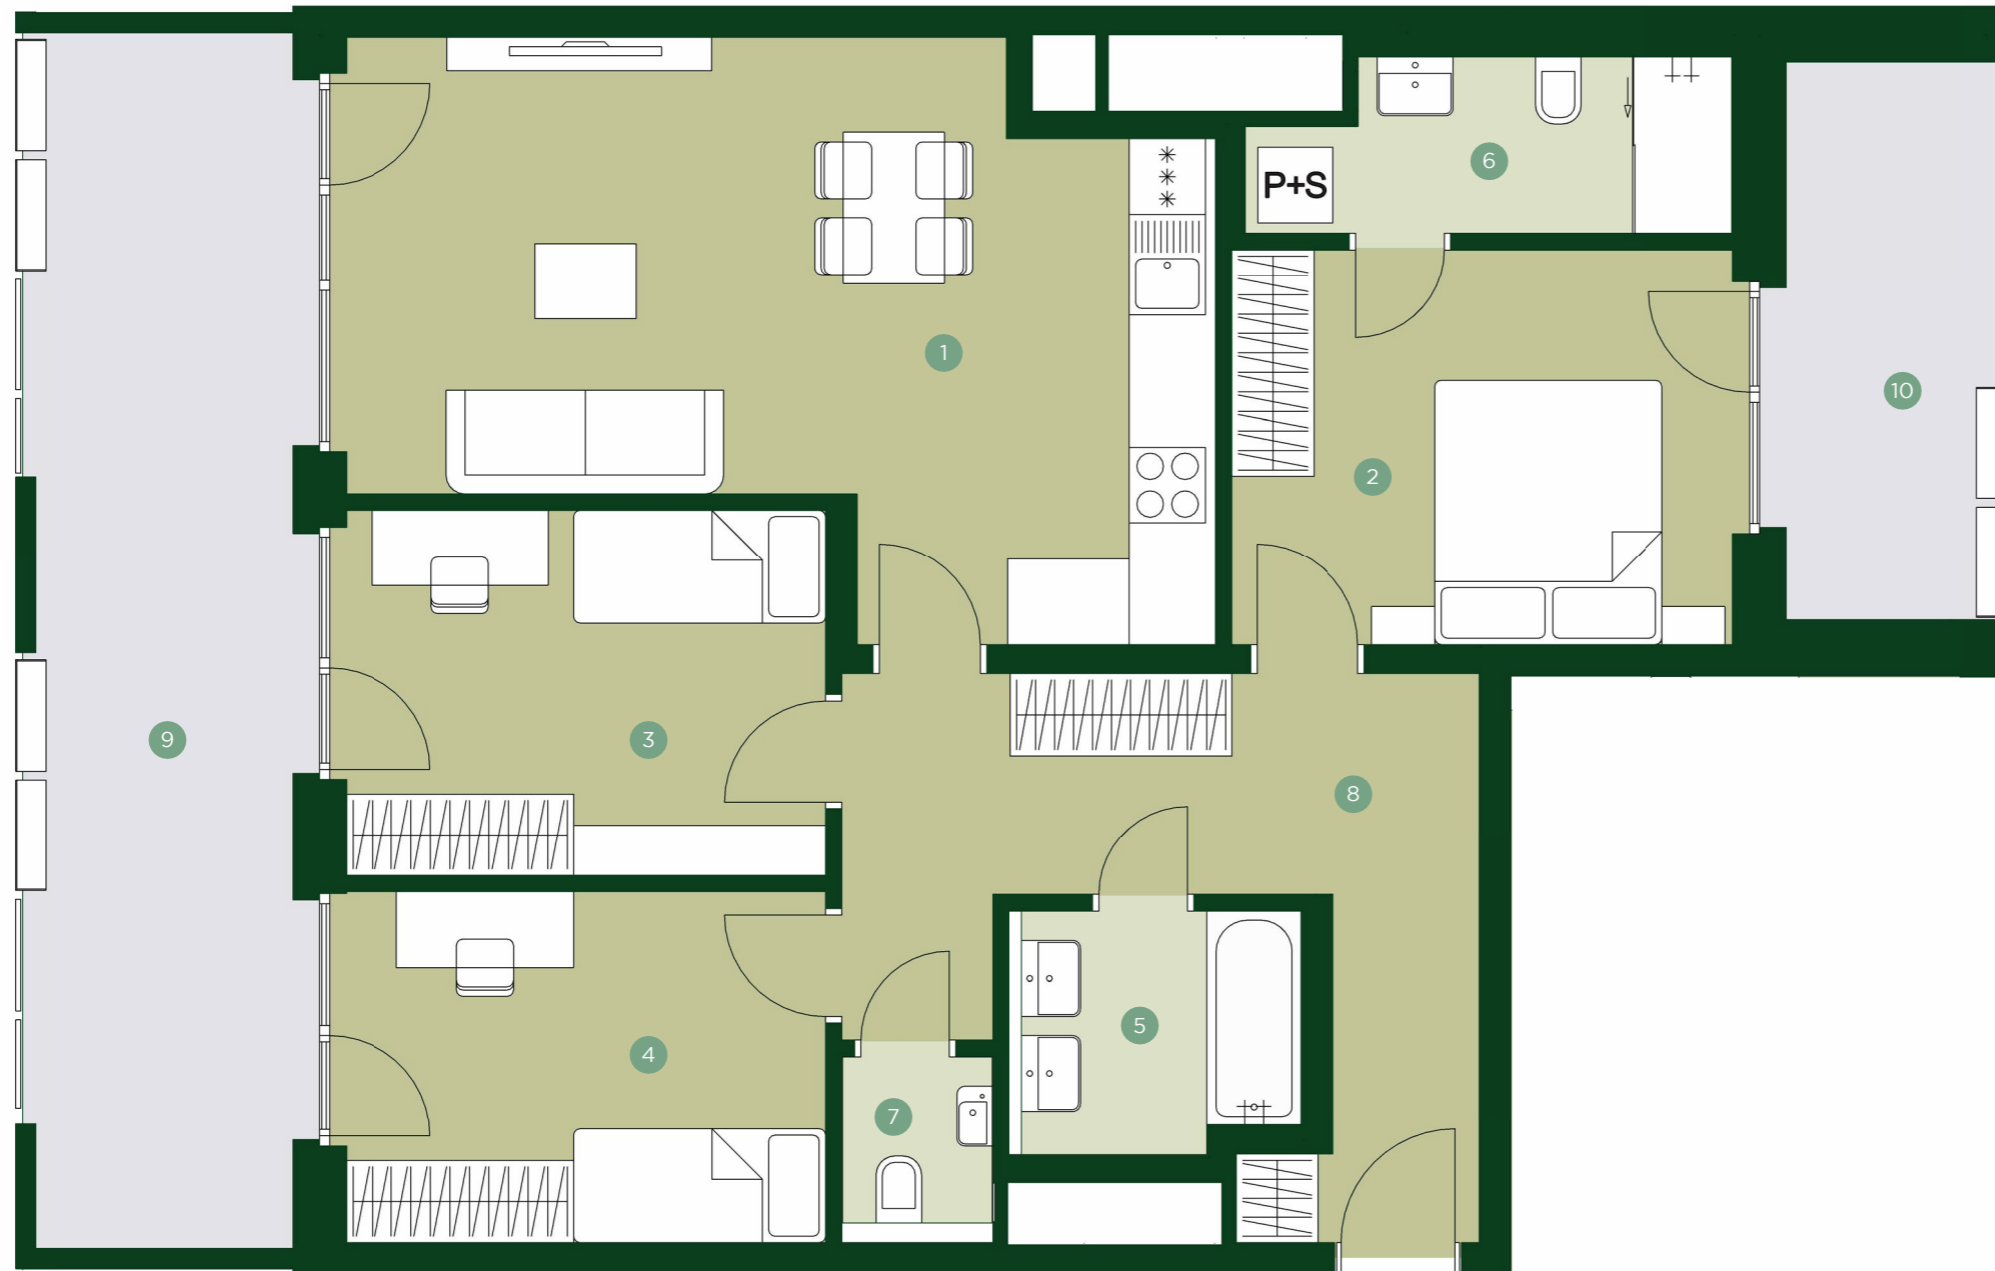



1	Obývací pokoj + kk	27,6 m ²
2	Ložnice	12,8 m ²
3	Pokoj	11,3 m ²
4	Pokoj	10,8 m ²
5	Koupelna	4,2 m ²
6	Koupelna	4,9 m ²
7	WC	1,5 m ²
8	Chodba	14,1 m ²

Užitná plocha 87,2 m²

Celková plocha 96,7 m²

9 Lodžie 22,0 m²

10 Lodžie 8,0 m²

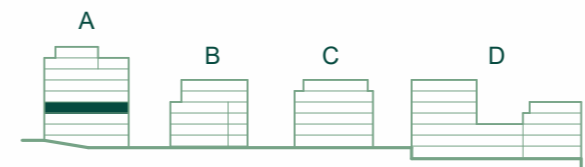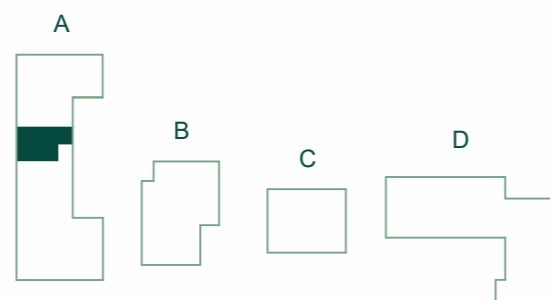

JRD

Půdorys a plochy místností představují předpokládané řešení bytu dle studie projektu a budou dále upřesňovány v souladu s projektovou dokumentací. Kuchyňská linka a nábytek nejsou součástí dodávky bytu; veškeré zařízení je zobrazeno pouze pro názornost. Znázorněný nábytek nedefinuje rozmístění elektroinstalace v jednotlivých místnostech.