


TERRA BARRANDOV

REZIDENCE PRAHA 5

TBA 1.313

4+KK 3.NP

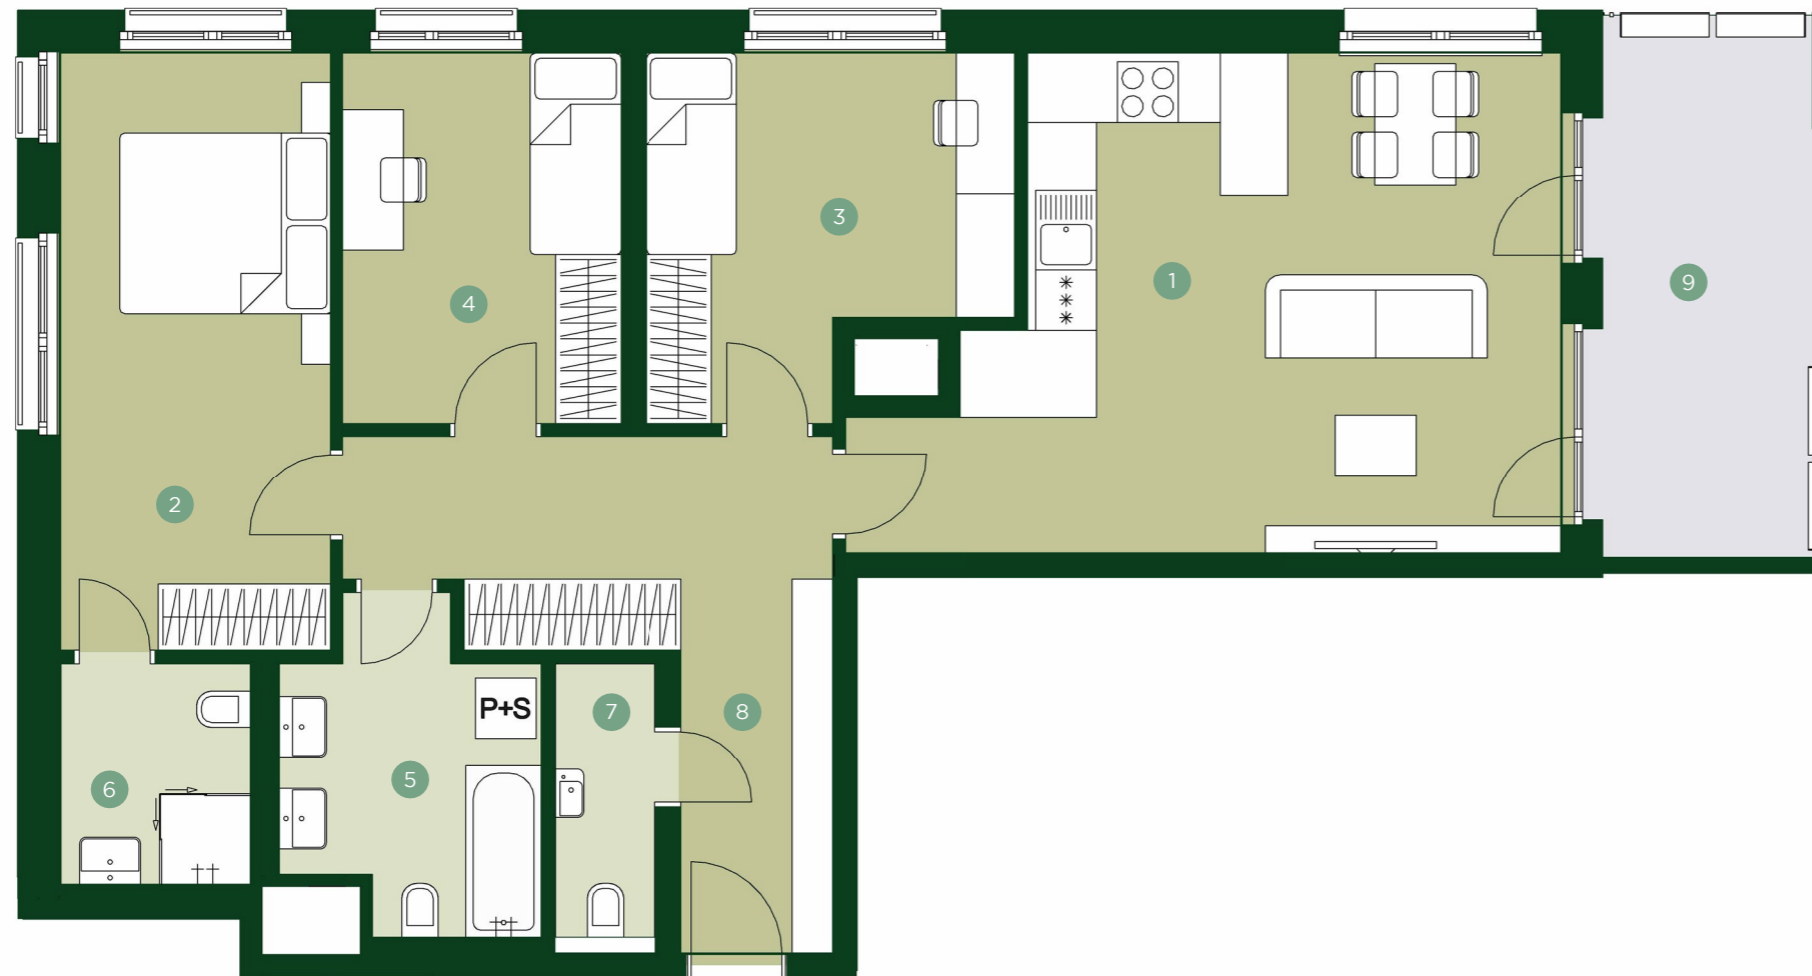


| | | |
|---|--------------------|---------------------|
| 1 | Obývací pokoj + kk | 29,6 m ² |
| 2 | Ložnice | 15,8 m ² |
| 3 | Pokoj | 11,5 m ² |
| 4 | Pokoj | 10,1 m ² |
| 5 | Koupelna | 7,2 m ² |
| 6 | Koupelna | 4,1 m ² |
| 7 | WC | 2,7 m ² |
| 8 | Chodba | 13,9 m ² |

Užitná plocha 94,9 m²

Celková plocha 104,4 m²

| | | |
|---|--------|---------------------|
| 9 | Lodžie | 12,5 m ² |
|---|--------|---------------------|

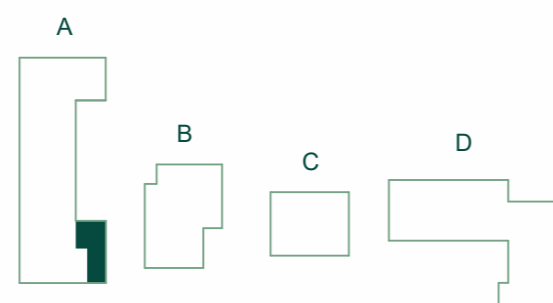

JRD

Půdorys a plochy místností představují předpokládané řešení bytu dle studie projektu a budou dále upřesňovány v souladu s projektovou dokumentací. Kuchyňská linka a nábytek nejsou součástí dodávky bytu; veškeré zařízení je zobrazeno pouze pro názornost. Znázorněný nábytek nedefinuje rozmístění elektroinstalace v jednotlivých místnostech.