


TERRA BARRANDOV

REZIDENCE PRAHA 5



TBA 1.317

1+KK 3.NP

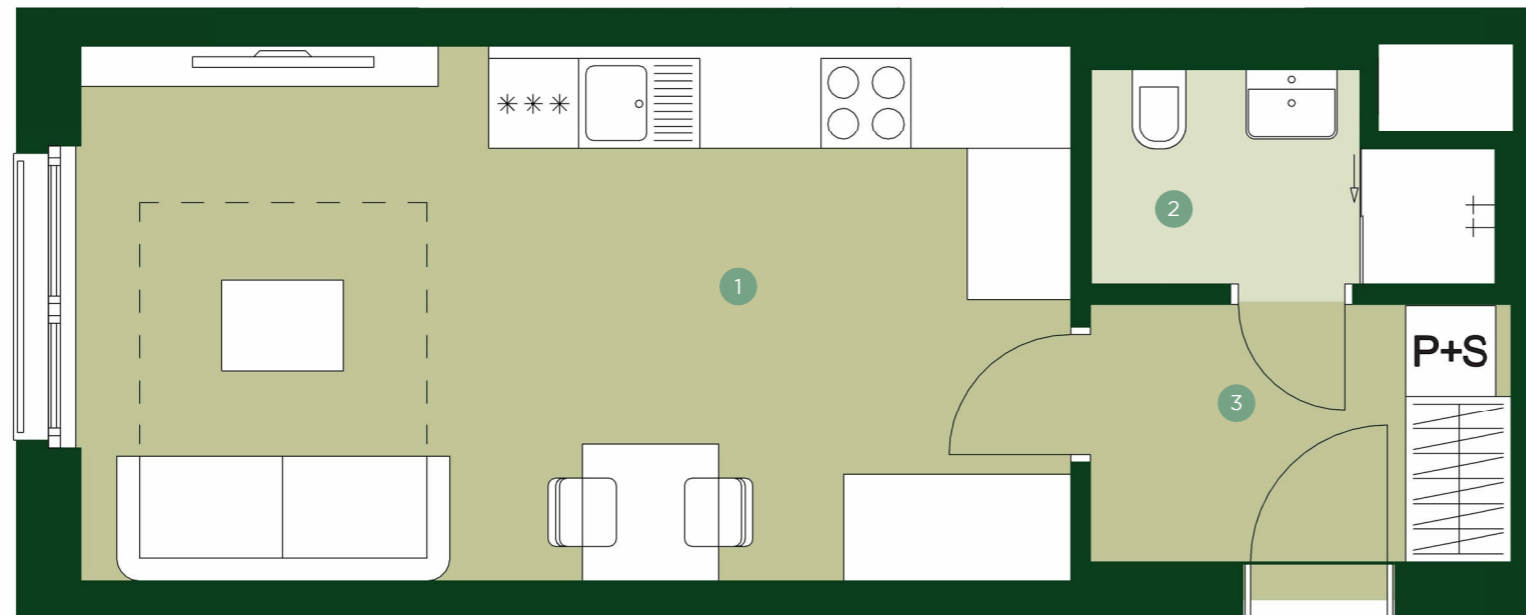

1	Obývací pokoj + kk	23,2 m ²
2	Koupelna	3,3 m ²
3	Chodba	4,7 m ²

Užitná plocha	31,2 m²
Celková plocha	33,7 m ²

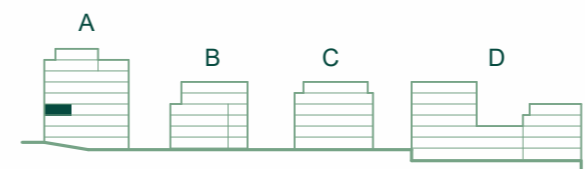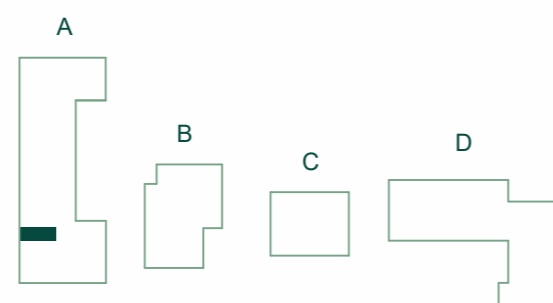

JRD

Půdorys a plochy místností představují předpokládané řešení bytu dle studie projektu a budou dále upřesňovány v souladu s projektovou dokumentací. Kuchyňská linka a nábytek nejsou součástí dodávky bytu; veškeré zařízení je zobrazeno pouze pro názornost. Znázorněný nábytek nedefinuje rozmístění elektroinstalace v jednotlivých místnostech.