


TERRA BARRANDOV

REZIDENCE PRAHA 5

TBA 1.406



1+KK 4.NP

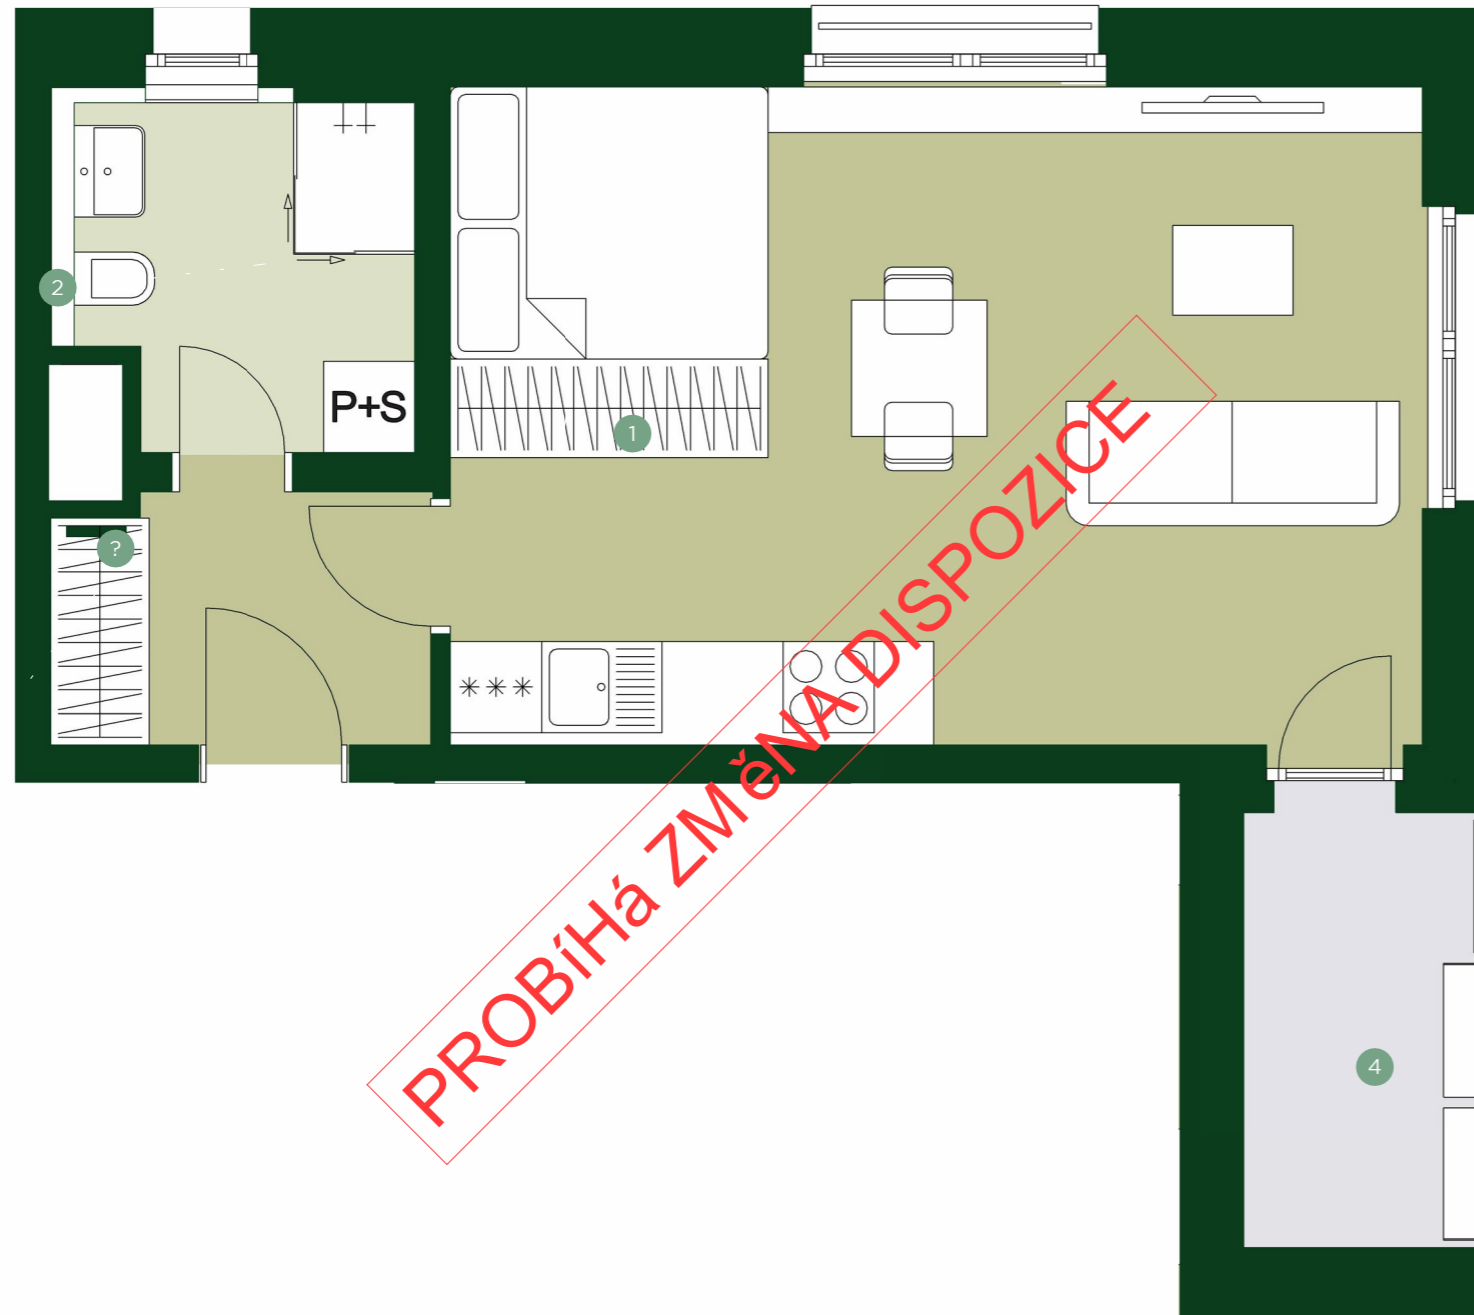

1	Obývací pokoj + kk	28,1 m ²
2	Koupelna	5,6 m ²
3	Chodba	3,5 m ²

Užitná plocha	37,2 m²
Celková plocha	40,1 m ²

4	Lodžie	4,5 m ²
---	--------	--------------------

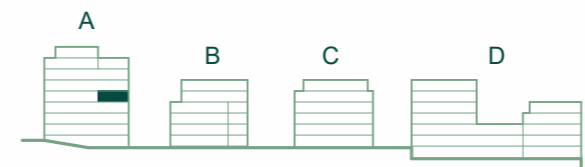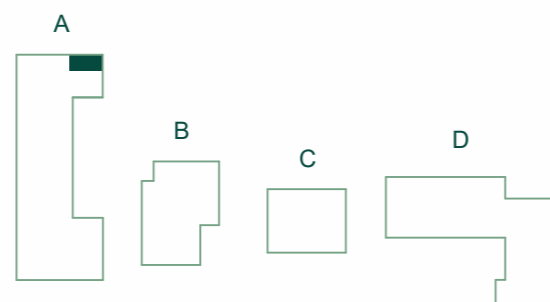

JRD

Půdorys a plochy místností představují předpokládané řešení bytu dle studie projektu a budou dále upřesňovány v souladu s projektovou dokumentací. Kuchyňská linka a nábytek nejsou součástí dodávky bytu; veškeré zařízení je zobrazeno pouze pro názornost. Znázorněný nábytek nedefinuje rozmístění elektroinstalace v jednotlivých místnostech.