


# TERRA BARRANDOV

REZIDENCE PRAHA 5



## TBA 1.417

1+KK 4.NP

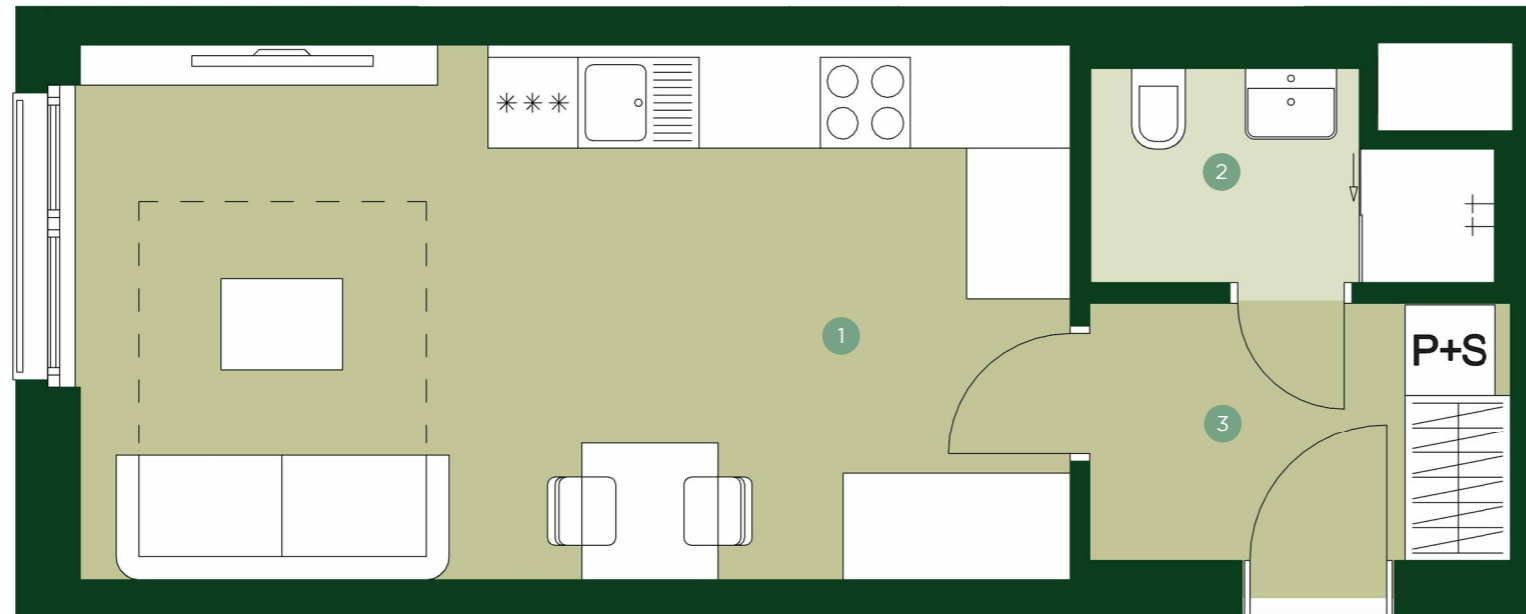

1	Obývací pokoj + kk	23,2 m <sup>2</sup>
2	Koupelna	3,3 m <sup>2</sup>
3	Chodba	4,7 m <sup>2</sup>

<b>Užitná plocha</b>	<b>31,2 m<sup>2</sup></b>
Celková plocha	33,7 m <sup>2</sup>

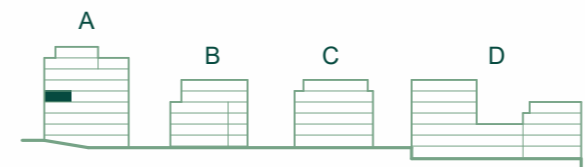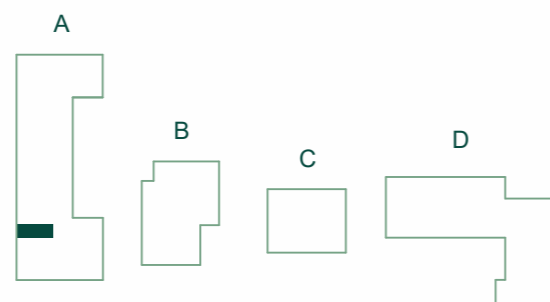

## JRD

Půdorys a plochy místností představují předpokládané řešení bytu dle studie projektu a budou dále upřesňovány v souladu s projektovou dokumentací. Kuchyňská linka a nábytek nejsou součástí dodávky bytu; veškeré zařízení je zobrazeno pouze pro názornost. Znázorněný nábytek nedefinuje rozmístění elektroinstalace v jednotlivých místnostech.