


TERRA BARRANDOV

REZIDENCE PRAHA 5

TBA 1.509



2+KK 5.NP

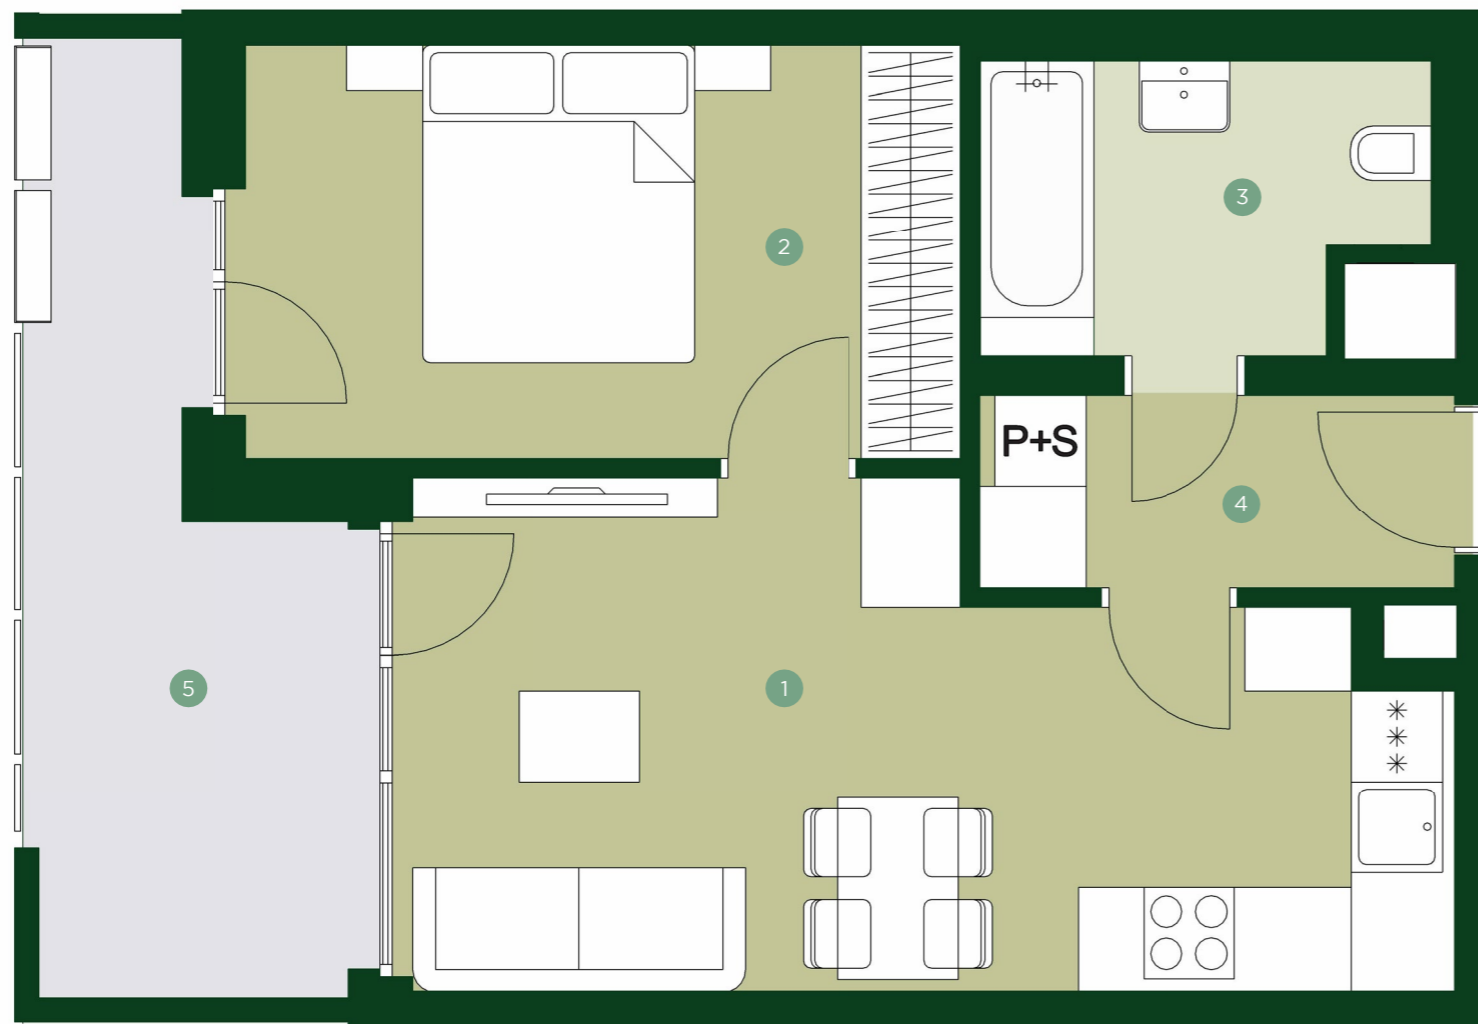

1	Obývací pokoj + kk	20,6 m ²
2	Ložnice	13,1 m ²
3	Koupelna	5,4 m ²
4	Komora	4,0 m ²

Užitná plocha	43,1 m²
Celková plocha	46,6 m ²

5	Lodžie	11,0 m ²
---	--------	---------------------

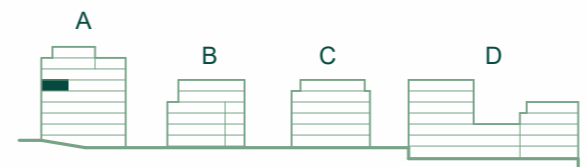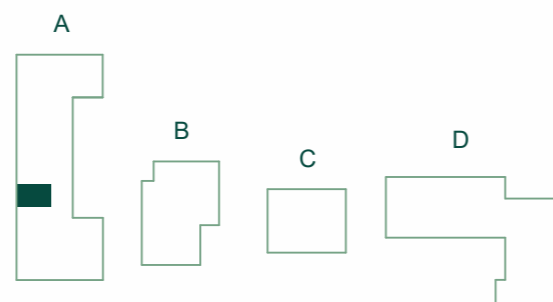

JRD

Půdorys a plochy místností představují předpokládané řešení bytu dle studie projektu a budou dále upřesňovány v souladu s projektovou dokumentací. Kuchyňská linka a nábytek nejsou součástí dodávky bytu; veškeré zařízení je zobrazeno pouze pro názornost. Znázorněný nábytek nedefinuje rozmístění elektroinstalace v jednotlivých místnostech.