


TERRA BARRANDOV

REZIDENCE PRAHA 5

TBA 1.510



2+KK 5.NP

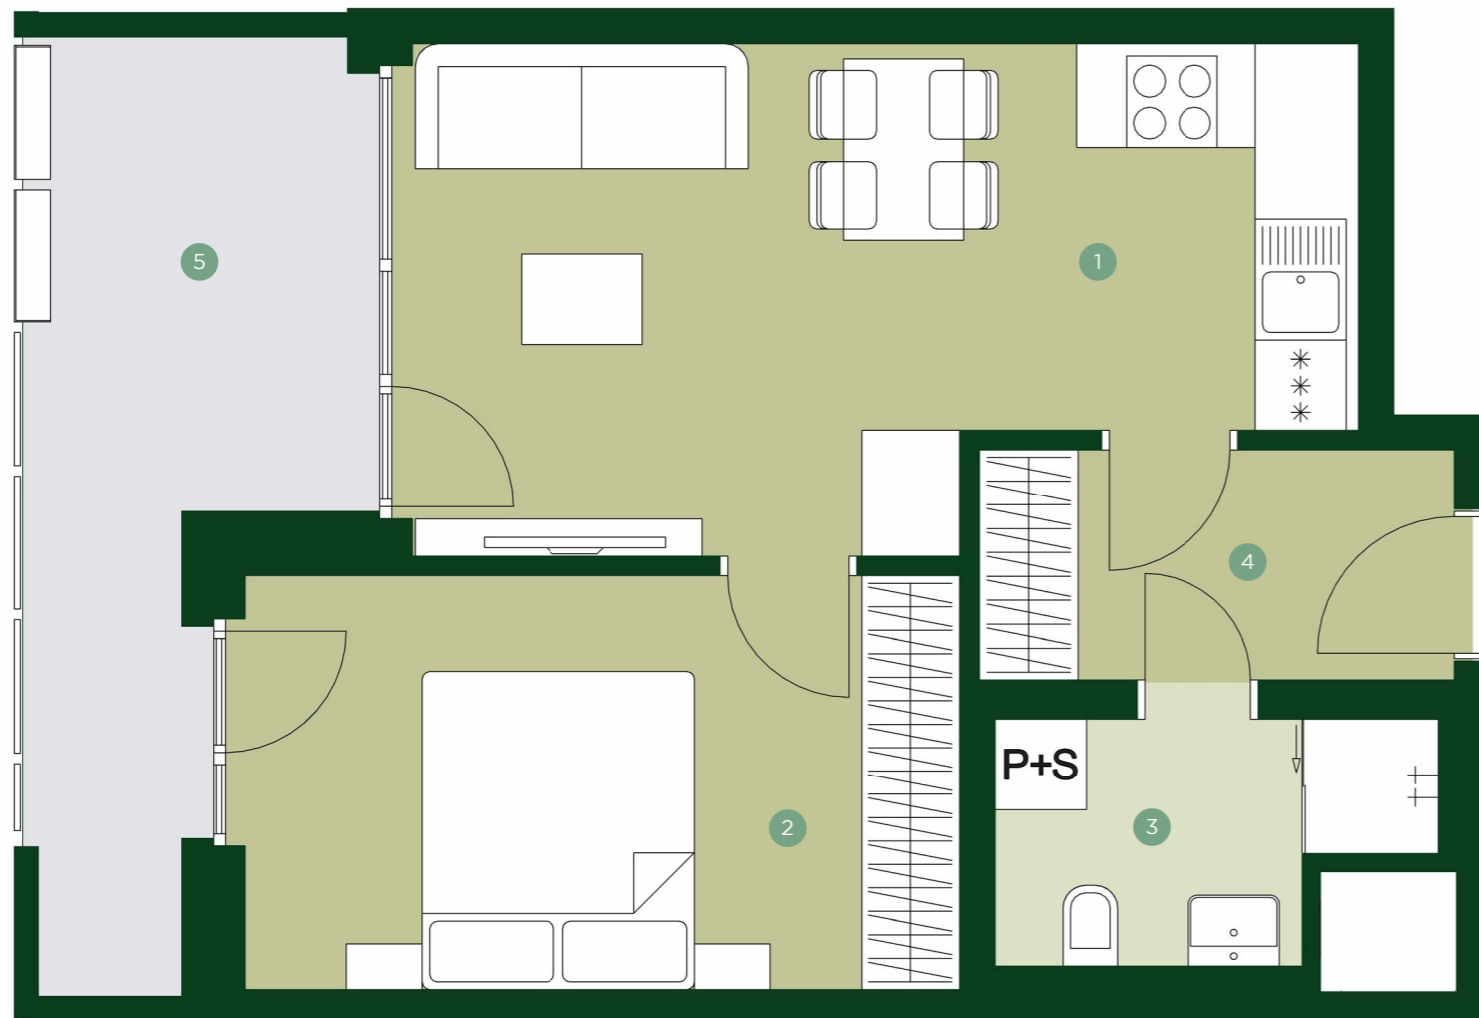

1	Obývací pokoj + kk	19,4 m ²
2	Ložnice	13,1 m ²
3	Koupelna	4,1 m ²
4	Chodba	4,8 m ²

Užitná plocha	41,4 m²
Celková plocha	44,9 m ²

5	Lodžie	11,0 m ²
---	--------	---------------------

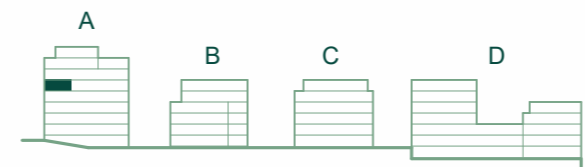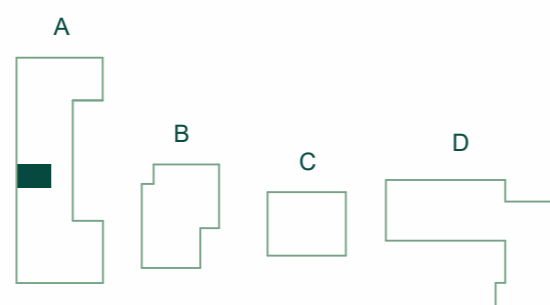

JRD

Půdorys a plochy místností představují předpokládané řešení bytu dle studie projektu a budou dále upřesňovány v souladu s projektovou dokumentací. Kuchyňská linka a nábytek nejsou součástí dodávky bytu; veškeré zařízení je zobrazeno pouze pro názornost. Znázorněný nábytek nedefinuje rozmístění elektroinstalace v jednotlivých místnostech.