




TBA 1.515

2+KK 5.NP

1	Obývací pokoj + kk	20,1 m²
2	Ložnice	13,4 m²
3	Koupelna	4,4 m²
4	Chodba	4,1 m²

Užitná plocha	42,0 m²
Celková plocha	45,3 m²

5	Lodžie	11,2 m²
---	--------	---------

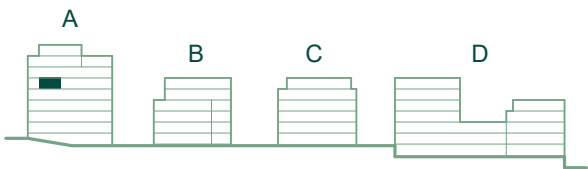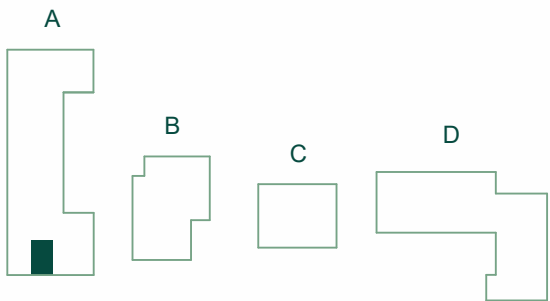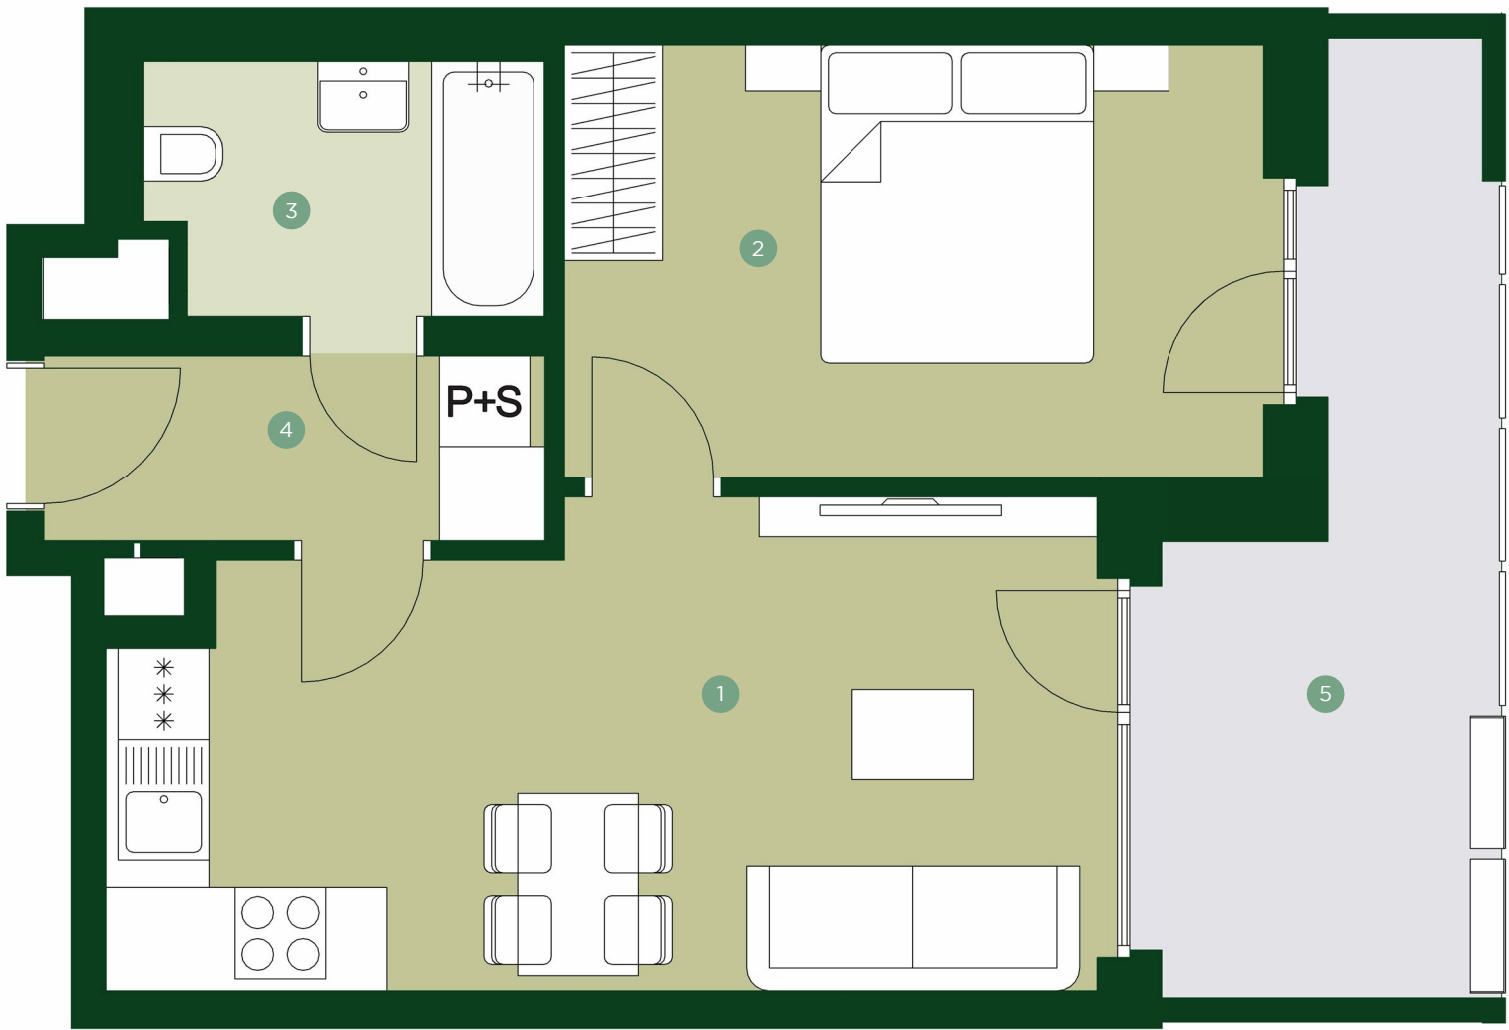

Půdorys a plochy místností představují předpokládané řešení bytu dle studie projektu a budou dále upřesňovány v souladu s projektovou dokumentací. Kuchyňská linka a nábytek nejsou součástí dodávky bytu; veškeré zařízení je zobrazeno pouze pro názornost. Znázorněný nábytek nedefinuje rozmístění elektroinstalace v jednotlivých místnostech.