


TERRA BARRANDOV

REZIDENCE PRAHA 5

TBA 1.615


2+KK 6.NP

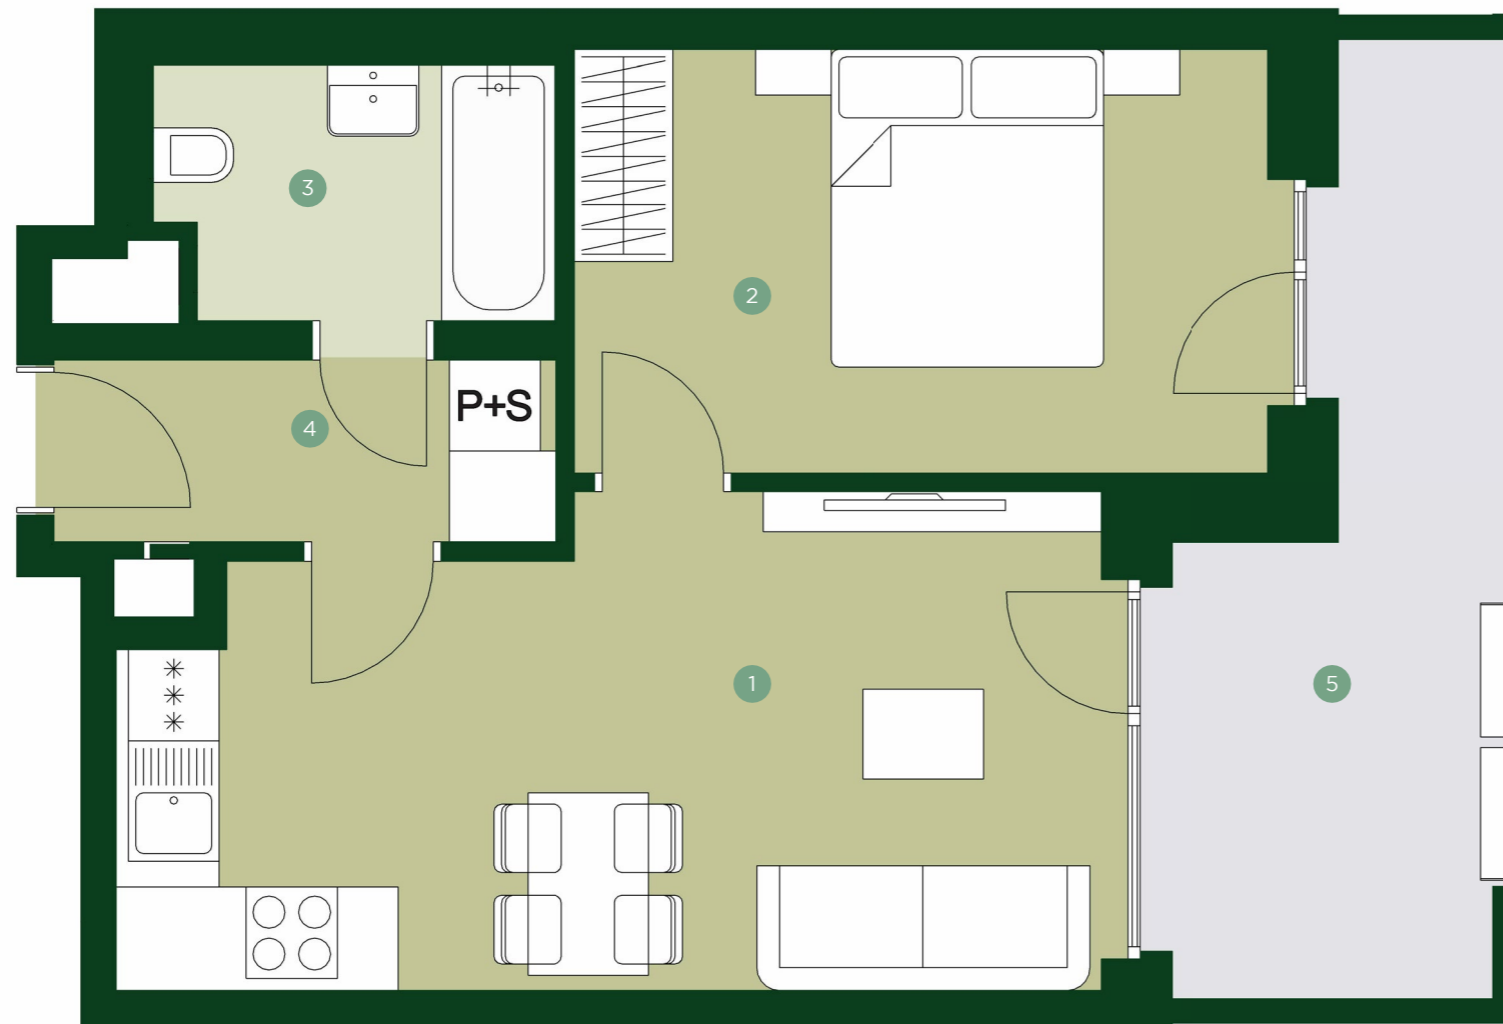

| | | |
|---|--------------------|---------------------|
| 1 | Obývací pokoj + kk | 20,1 m ² |
| 2 | Ložnice | 13,1 m ² |
| 3 | Koupelna | 4,4 m ² |
| 4 | Chodba | 4,0 m ² |

| | |
|----------------------|---------------------------|
| Užitná plocha | 41,6 m² |
| Celková plocha | 44,9 m ² |

| | | |
|---|--------|---------------------|
| 5 | Lodžie | 11,2 m ² |
|---|--------|---------------------|

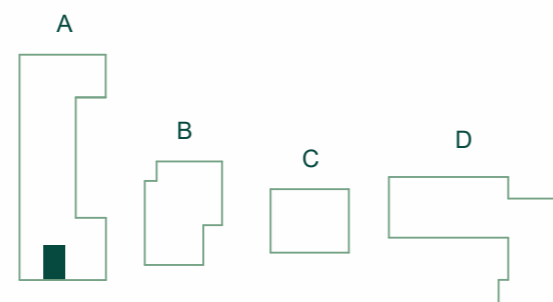

JRD

Půdorys a plochy místností představují předpokládané řešení bytu dle studie projektu a budou dále upřesňovány v souladu s projektovou dokumentací. Kuchyňská linka a nábytek nejsou součástí dodávky bytu; veškeré zařízení je zobrazeno pouze pro názornost. Znázorněný nábytek nedefinuje rozmístění elektroinstalace v jednotlivých místnostech.