


TERRA BARRANDOV

REZIDENCE PRAHA 5

TBA 1.706


1+KK 7.NP

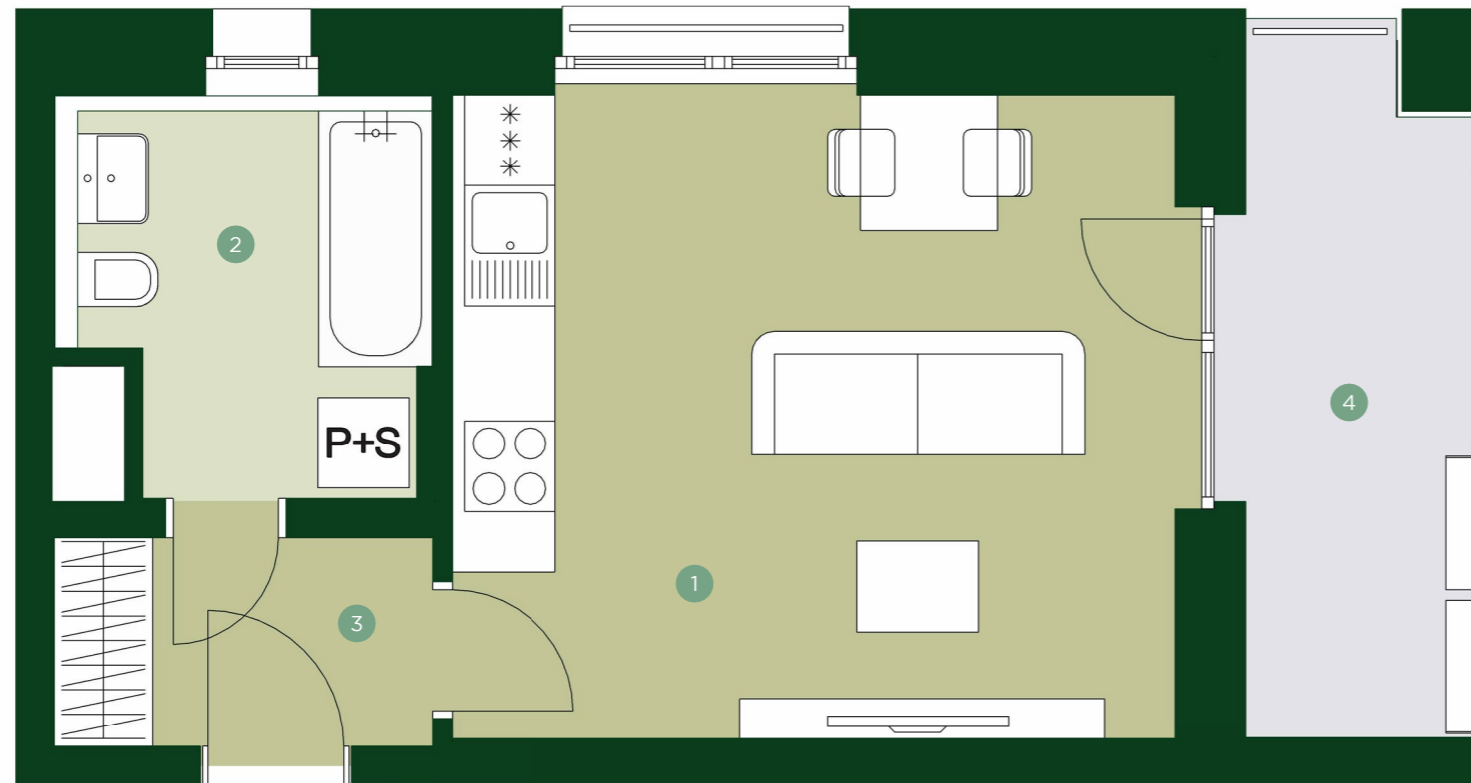

1	Obývací pokoj + kk	20,7 m ²
2	Koupelna	4,1 m ²
3	Chodba	3,4 m ²

Užitná plocha	28,2 m²
Celková plocha	32,6 m ²

4	Lodžie	7,2 m ²
---	--------	--------------------

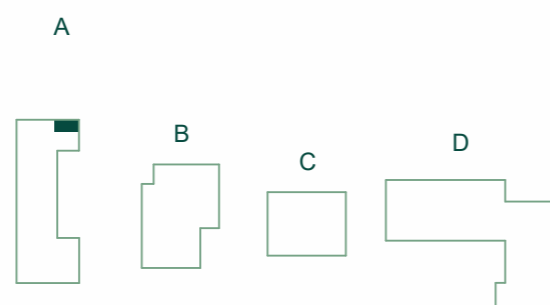

JRD

Půdorys a plochy místností představují předpokládané řešení bytu dle studie projektu a budou dále upřesňovány v souladu s projektovou dokumentací. Kuchyňská linka a nábytek nejsou součástí dodávky bytu; veškeré zařízení je zobrazeno pouze pro názornost. Znázorněný nábytek nedefinuje rozmístění elektroinstalace v jednotlivých místnostech.