
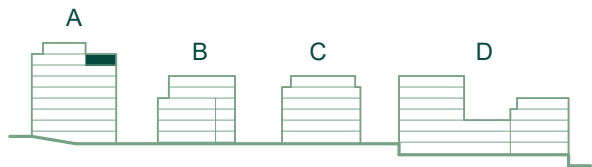
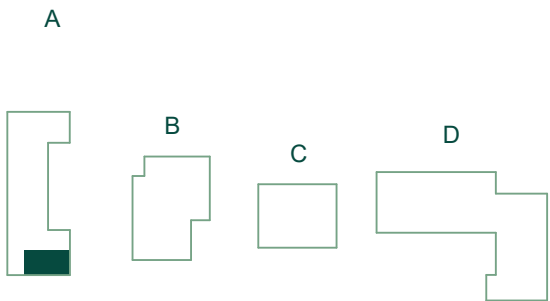


TBA 1.713
3+KK 7.NP

1	Obývací pokoj + kk	28,5 m²
2	Ložnice	13,1 m²
3	Pokoj	9,8 m²
4	Koupelna	4,6 m²
5	WC	2,0 m²
6	Chodba	8,6 m²

Užitná plocha	66,6 m²
Celková plocha	73,1 m²

7	Lodžie	11,0 m²
8	Zelená střecha	75,0 m²
9	z toho terasa	30,2 m²

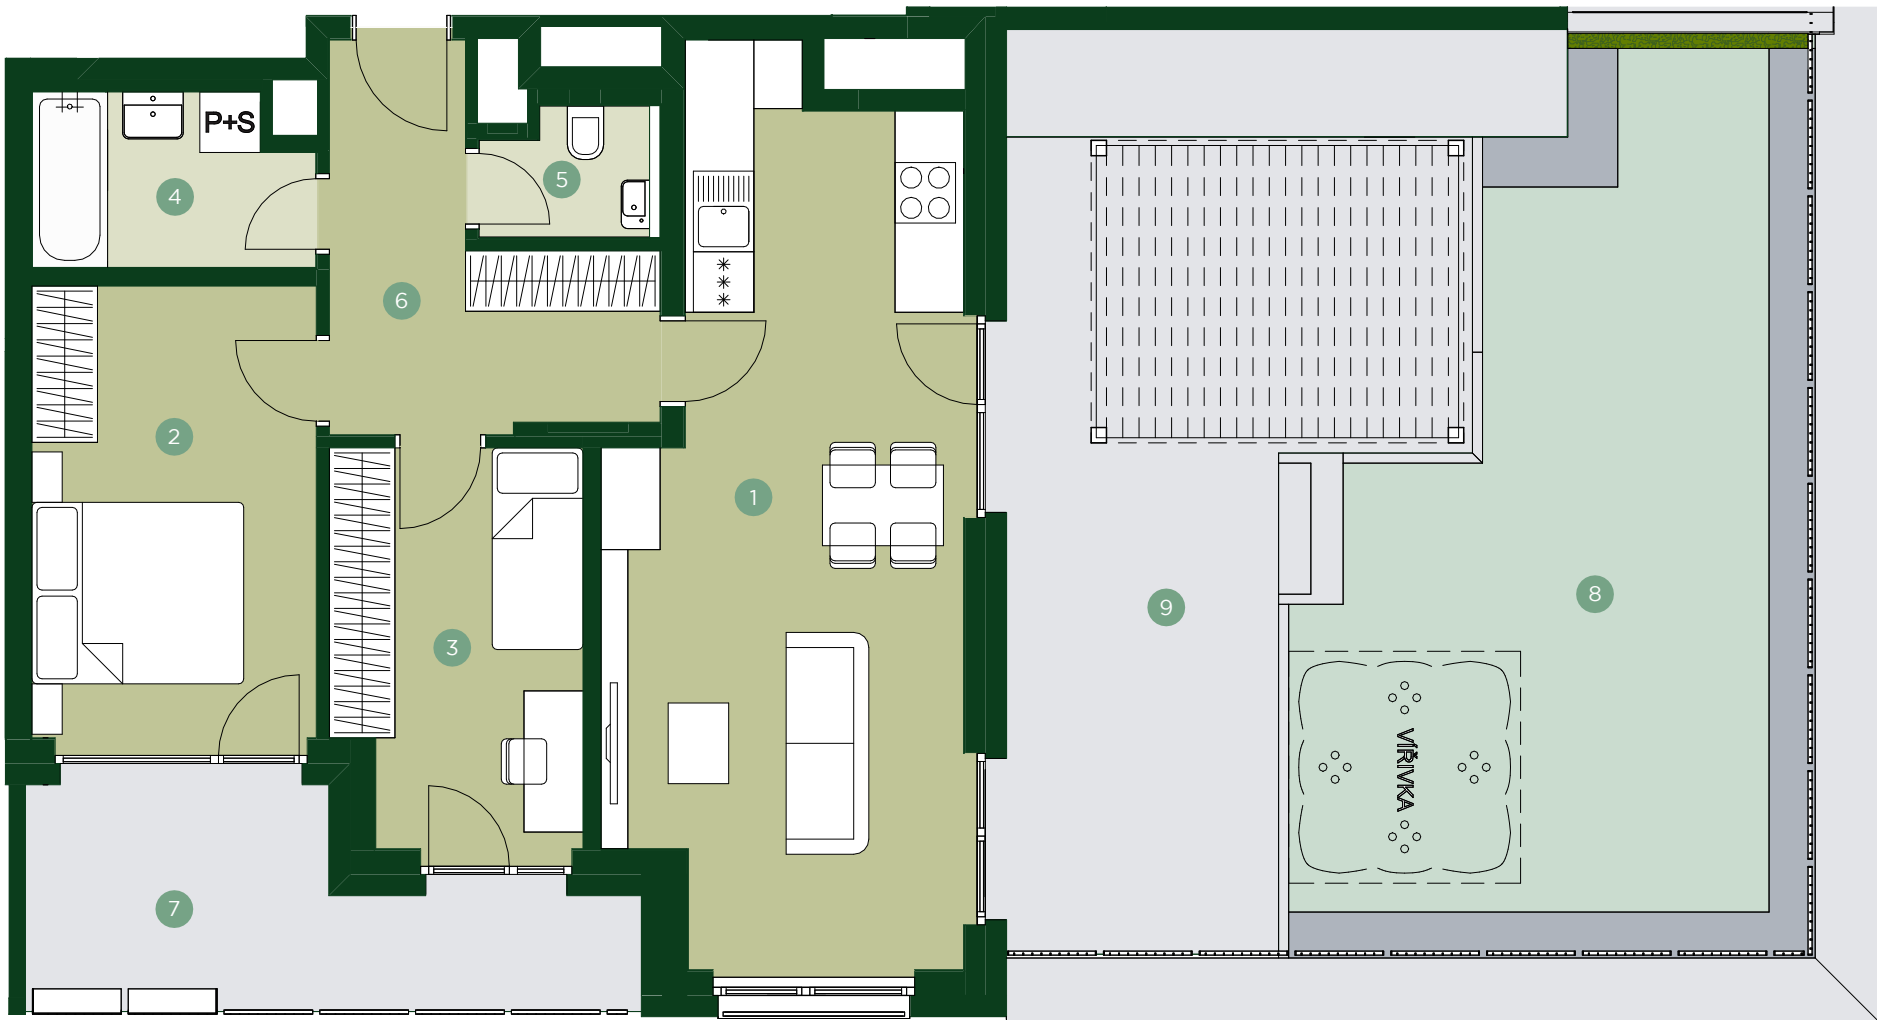

JRD

Půdorys a plochy místnosti představují předpokládané řešení bytu dle studie projektu a budou dále upřesňovány v souladu s projektovou dokumentací. Kuchyňská linka a nábytek není součástí dodávky bytu, veškeré zařízení je zobrazeno pouze pro názornost. Znázorněný nábytek nedefinuje rozmístění elektroinstalace v jednotlivých místnostech.