
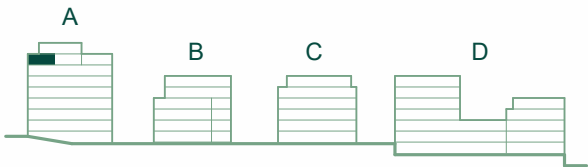
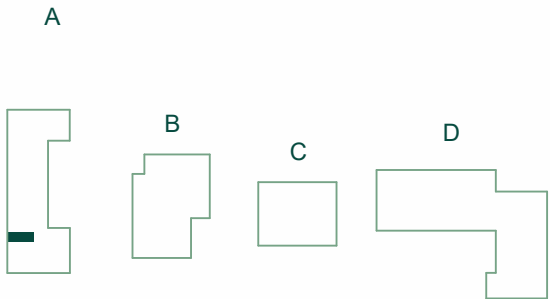


TBA 1.715

1+KK 7.NP

|   |                    |                     |
|---|--------------------|---------------------|
| 1 | Obývací pokoj + kk | 22,8 m <sup>2</sup> |
| 2 | Koupelna           | 3,3 m <sup>2</sup>  |
| 3 | Chodba             | 4,7 m <sup>2</sup>  |

|                |                     |
|----------------|---------------------|
| Užitná plocha  | 30,8 m <sup>2</sup> |
| Celková plocha | 33,7 m <sup>2</sup> |

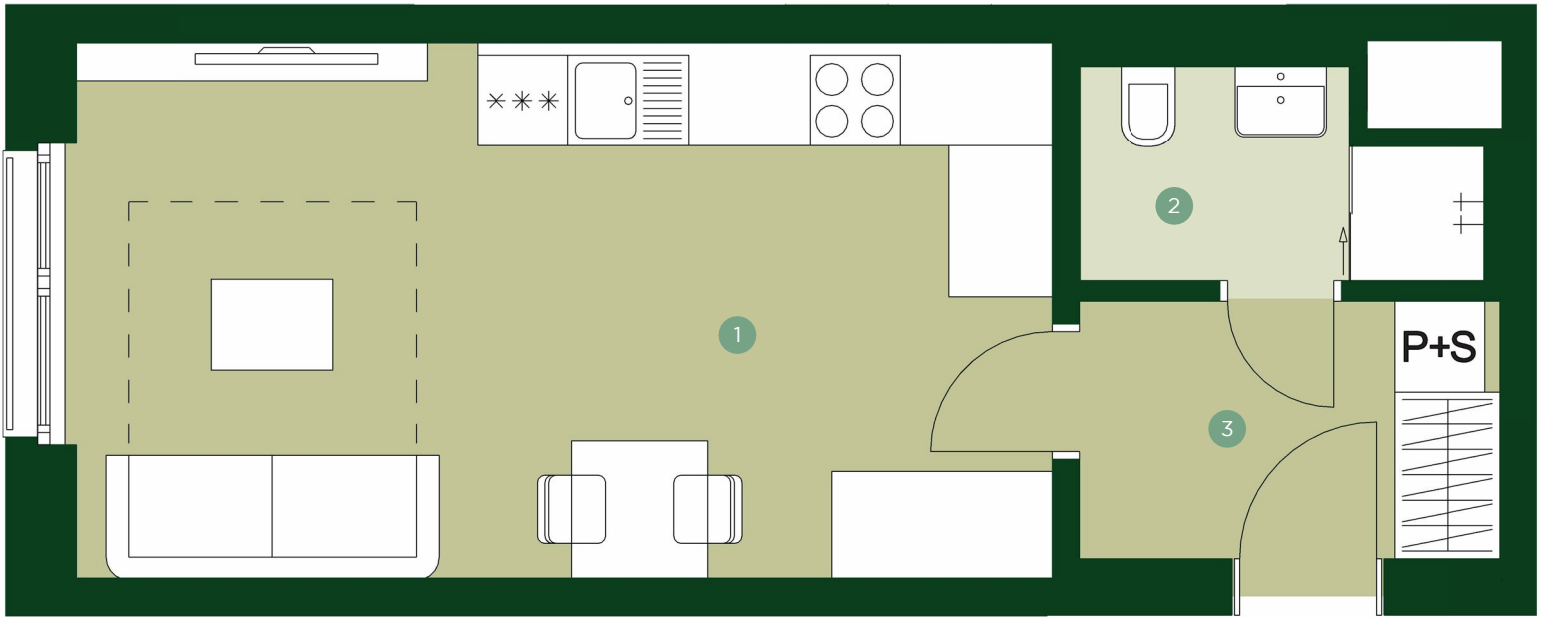

JRD

Půdorys a plochy místností představují předpokládané řešení bytu dle studie projektu a budou dále upřesňovány v souladu s projektovou dokumentací. Kuchyňská linka a nábytek nejsou součástí dodávky bytu; veškeré zařízení je zobrazeno pouze pro názornost. Znázorněný nábytek nedefinuje rozmístění elektroinstalace v jednotlivých místnostech.