




**TBB 2.101**  
1+KK 1.NP

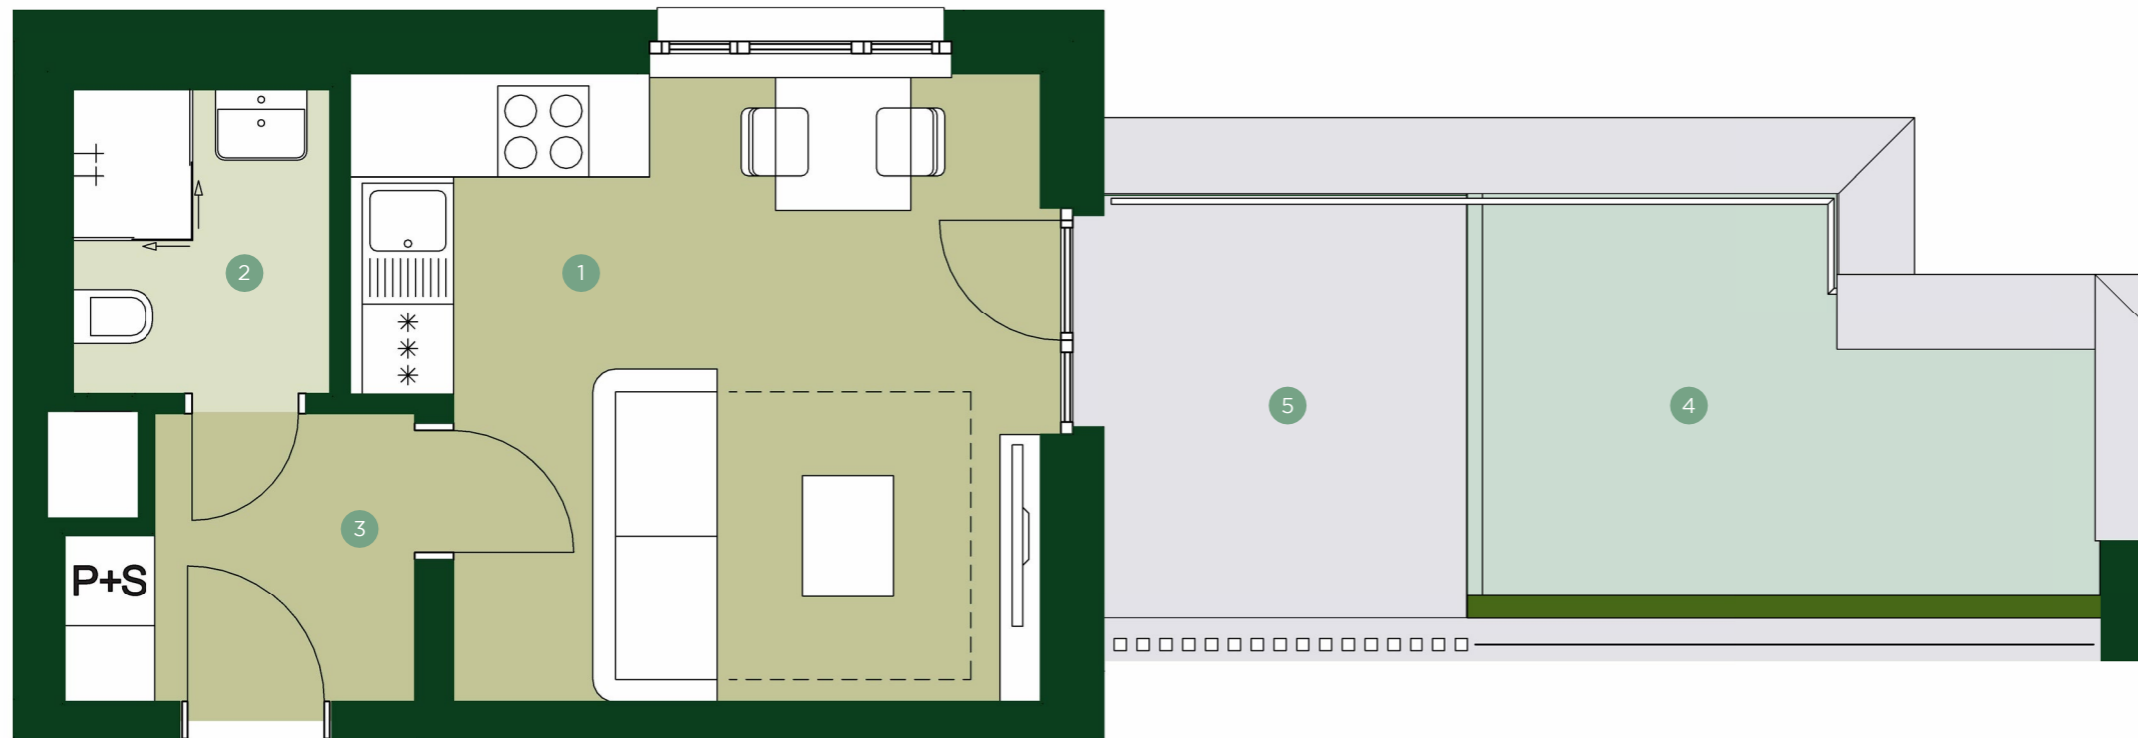

1	Obývací pokoj + kk	17,8 m <sup>2</sup>
2	Koupelna	3,4 m <sup>2</sup>
3	Chodba	3,9 m <sup>2</sup>

<b>Užitná plocha</b>	<b>25,1 m<sup>2</sup></b>
Celková plocha	27,4 m <sup>2</sup>

4	Předzahrádka	17,2 m <sup>2</sup>
5	z toho terasa	7,1 m <sup>2</sup>

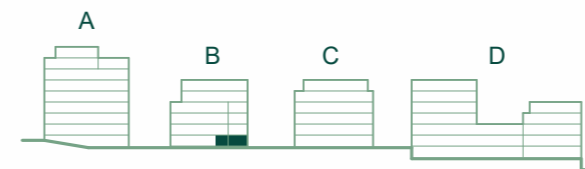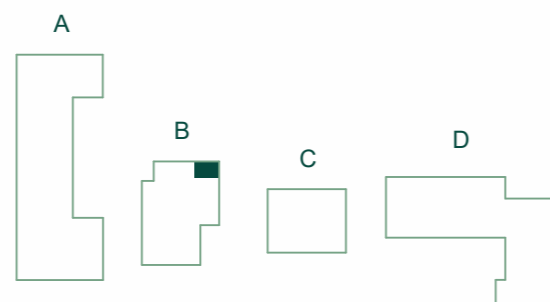

**JRD**

Půdorys a plochy místností představují předpokládané řešení bytu dle studie projektu a budou dále upřesňovány v souladu s projektovou dokumentací. Kuchyňská linka a nábytek nejsou součástí dodávky bytu; veškeré zařízení je zobrazeno pouze pro názornost. Znázorněný nábytek nedefinuje rozmístění elektroinstalace v jednotlivých místnostech.