

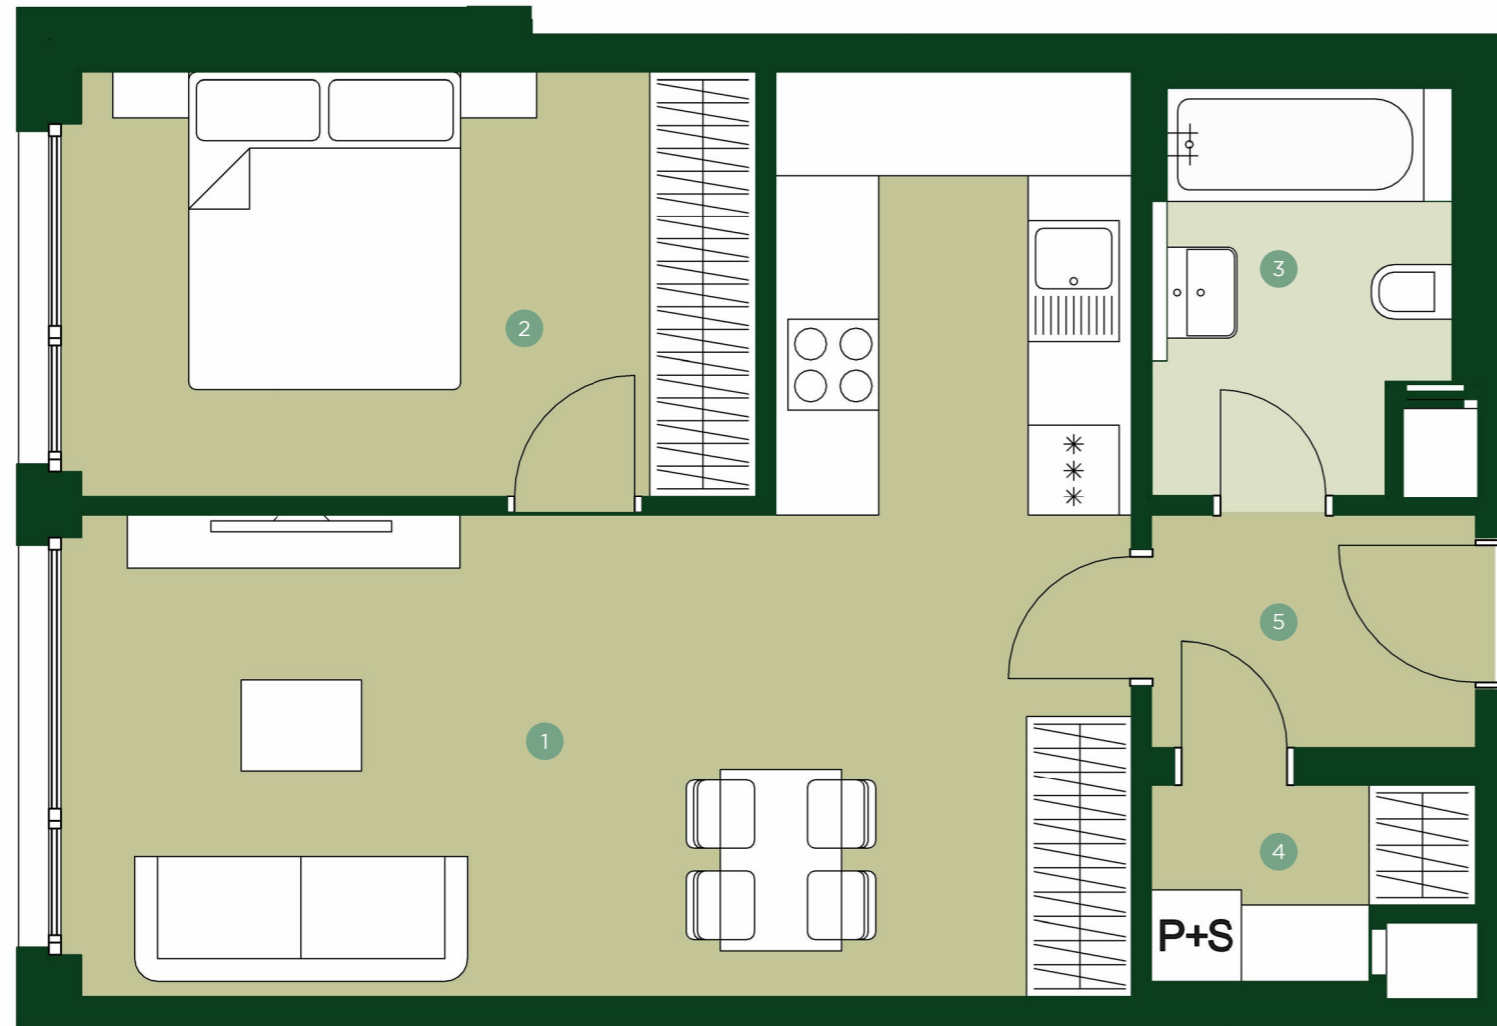


**TBB 2.103**  
2+KK 1.NP

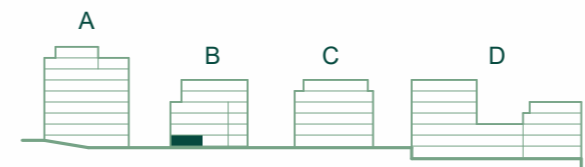

1	Obývací pokoj + kk	29,3 m <sup>2</sup>
2	Ložnice	12,8 m <sup>2</sup>
3	Koupelna	4,8 m <sup>2</sup>
4	Komora	2,3 m <sup>2</sup>
5	Chodba	3,3 m <sup>2</sup>

<b>Užitná plocha</b>	<b>52,5 m<sup>2</sup></b>
Celková plocha	57,0 m <sup>2</sup>

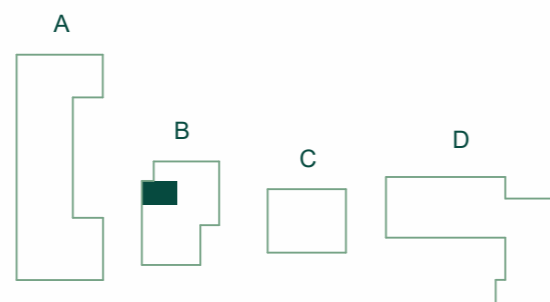

**JRD**

Půdorys a plochy místností představují předpokládané řešení bytu dle studie projektu a budou dále upřesňovány v souladu s projektovou dokumentací. Kuchyňská linka a nábytek nejsou součástí dodávky bytu; veškeré zařízení je zobrazeno pouze pro názornost. Znázorněný nábytek nedefinuje rozmístění elektroinstalace v jednotlivých místnostech.