

TERRA BARRANDOV




REZIDENCE PRAHA 5

TBB 2.205

1+KK 2.NP

1	Obývací pokoj + kk	22,2 m ²
2	Koupelna	4,4 m ²
3	Chodba	5,3 m ²

Užitná plocha	31,9 m²
Celková plocha	34,5 m ²

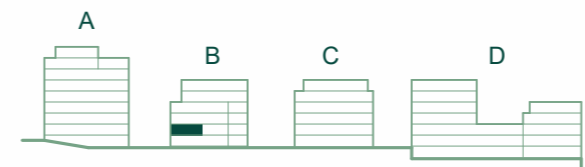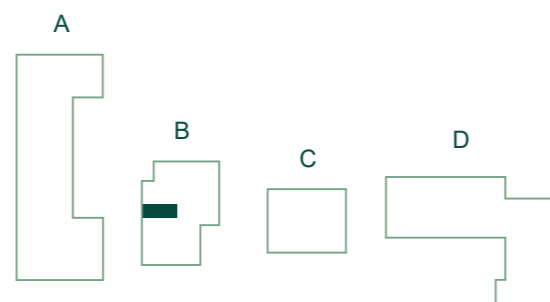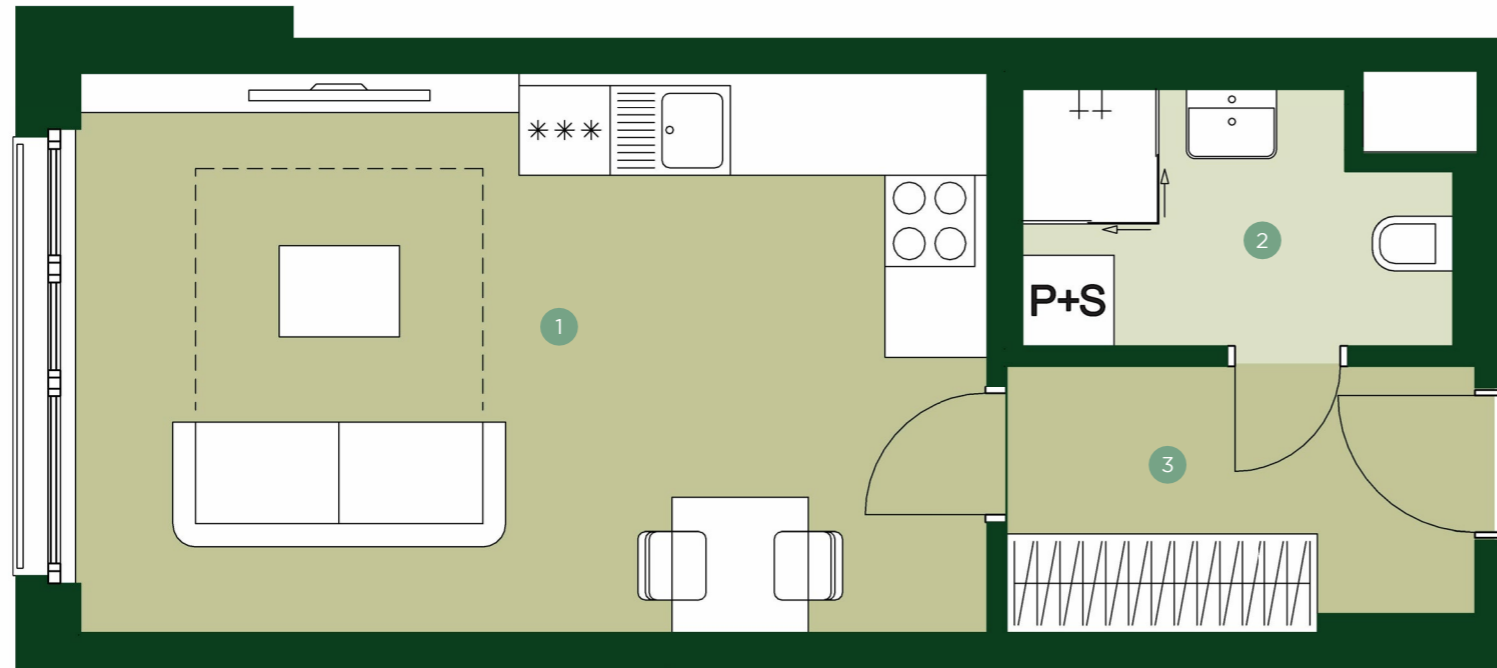

JRD

Půdorys a plochy místností představují předpokládané řešení bytu dle studie projektu a budou dále upřesňovány v souladu s projektovou dokumentací. Kuchyňská linka a nábytek nejsou součástí dodávky bytu; veškeré zařízení je zobrazeno pouze pro názornost. Znázorněný nábytek nedefinuje rozmístění elektroinstalace v jednotlivých místnostech.