


TERRA BARRANDOV



REZIDENCE PRAHA 5

TBB 2.303

2+KK 3.NP

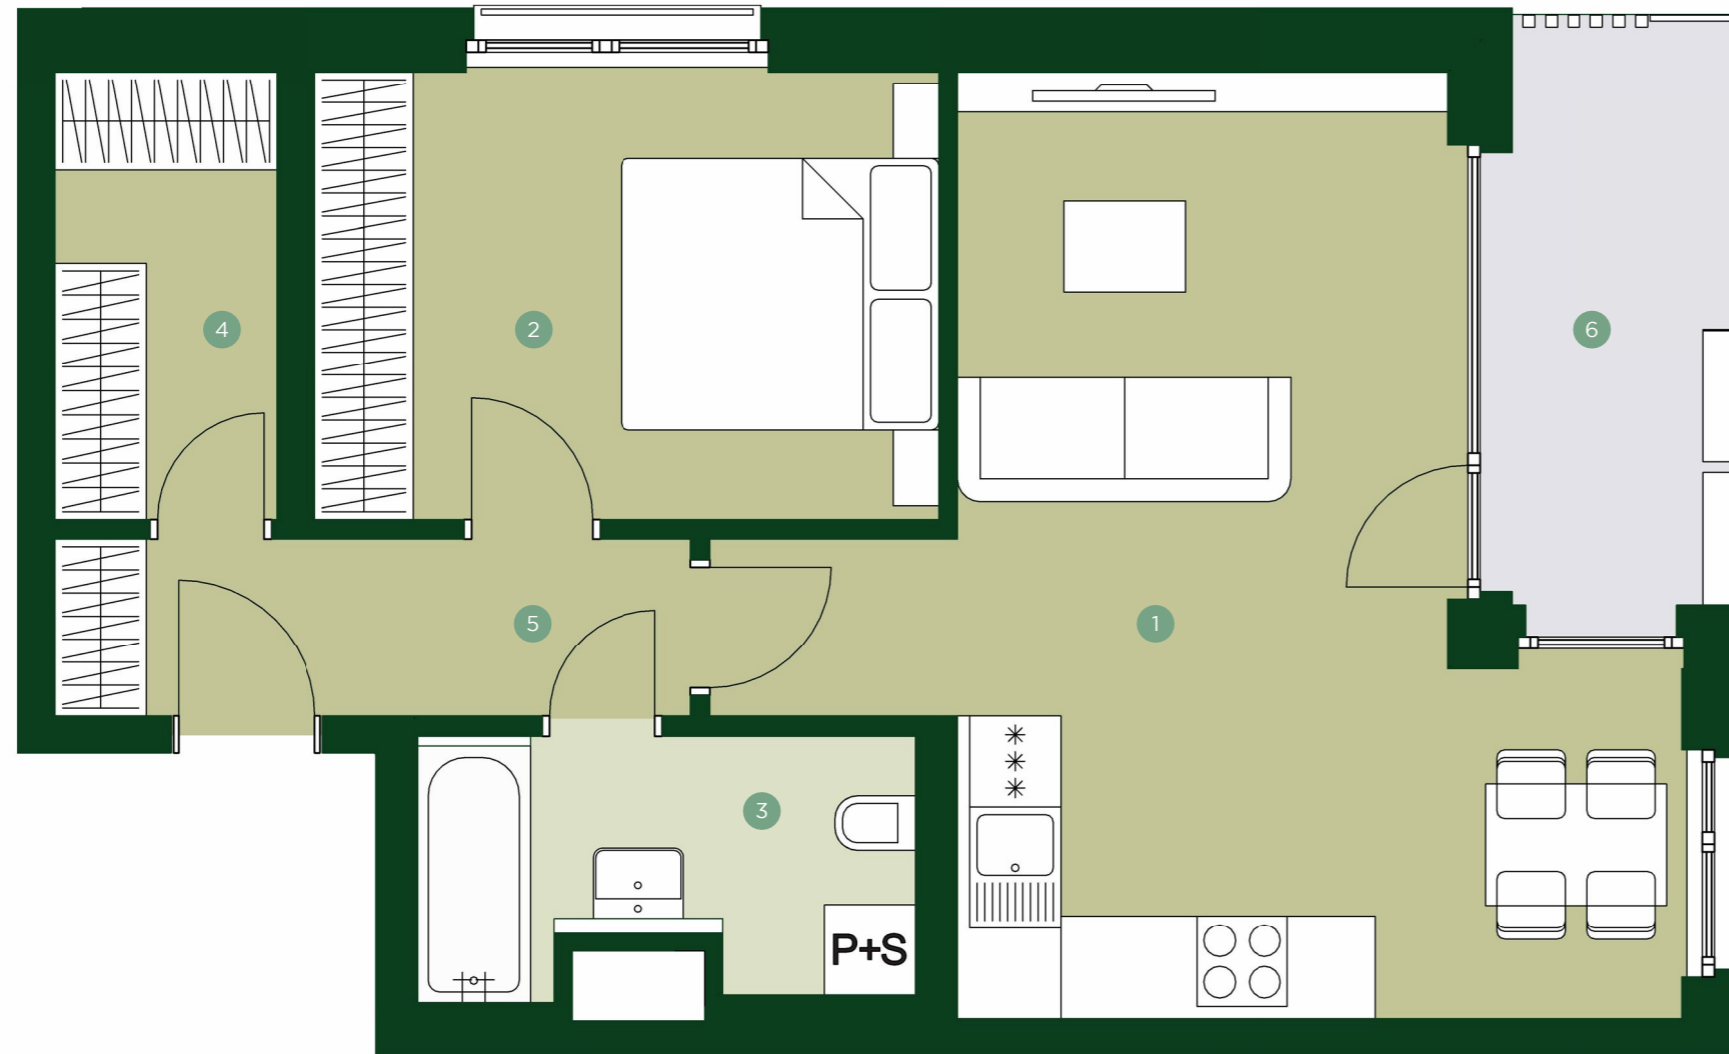

1	Obývací pokoj + kk	26,3 m ²
2	Ložnice	12,2 m ²
3	Koupelna	5,2 m ²
4	Komora	4,3 m ²
5	Chodba	4,9 m ²
Užitná plocha		52,9 m²
Celková plocha		57,4 m ²
6	Lodžie	6,5 m ²

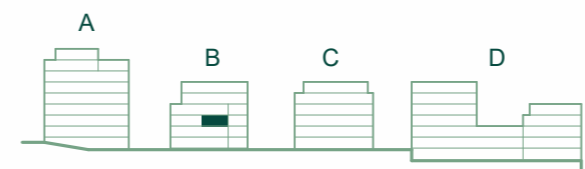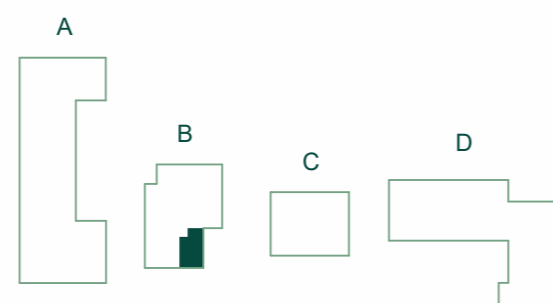

JRD

Půdorys a plochy místností představují předpokládané řešení bytu dle studie projektu a budou dále upřesňovány v souladu s projektovou dokumentací. Kuchyňská linka a nábytek nejsou součástí dodávky bytu; veškeré zařízení je zobrazeno pouze pro názornost. Znázorněný nábytek nedefinuje rozmístění elektroinstalace v jednotlivých místnostech.