




TBB 2.306
1+KK 3.NP

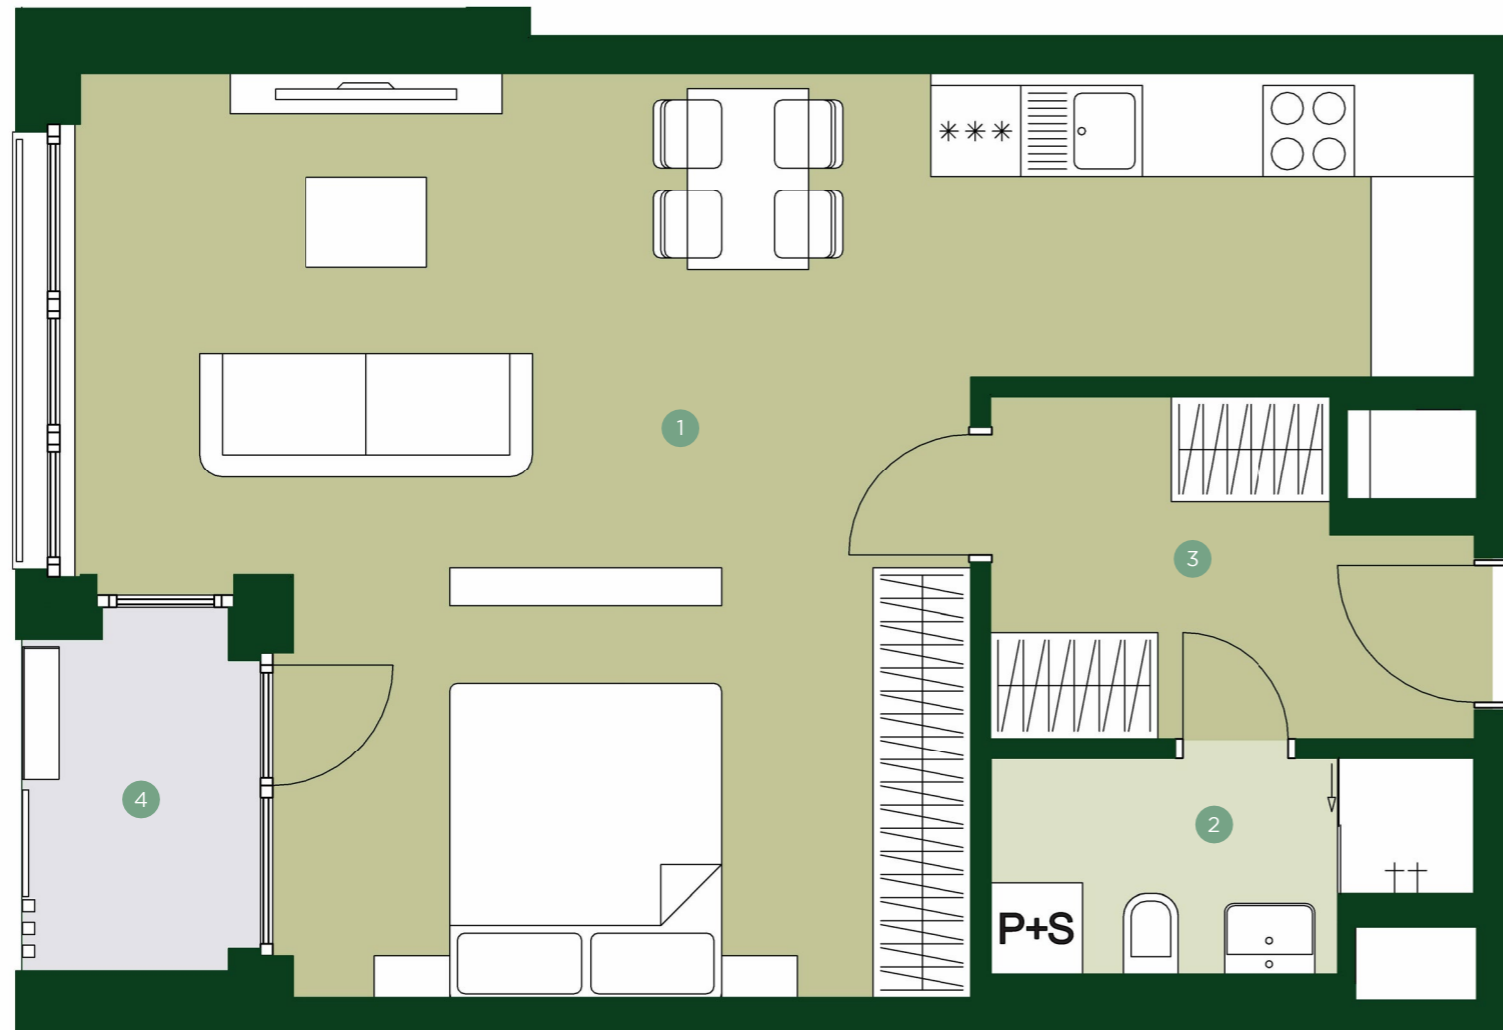

1	Obývací pokoj + kk	39,1 m ²
2	Koupelna	4,0 m ²
3	Chodba	6,3 m ²

Užitná plocha	49,4 m²
Celková plocha	53,2 m ²

4	Lodžie	3,4 m ²
---	--------	--------------------

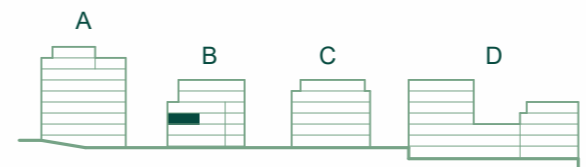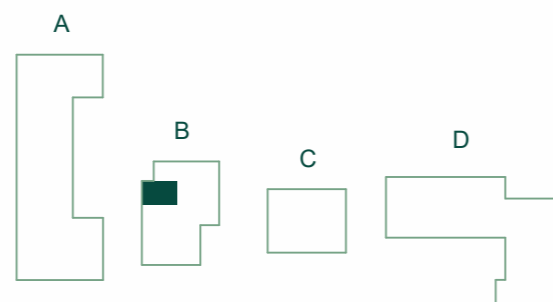

JRD

Půdorys a plochy místností představují předpokládané řešení bytu dle studie projektu a budou dále upřesňovány v souladu s projektovou dokumentací. Kuchyňská linka a nábytek nejsou součástí dodávky bytu; veškeré zařízení je zobrazeno pouze pro názornost. Znázorněný nábytek nedefinuje rozmístění elektroinstalace v jednotlivých místnostech.