


# TERRA BARRANDOV



REZIDENCE PRAHA 5

## TBB 2.403

2+KK 4.NP

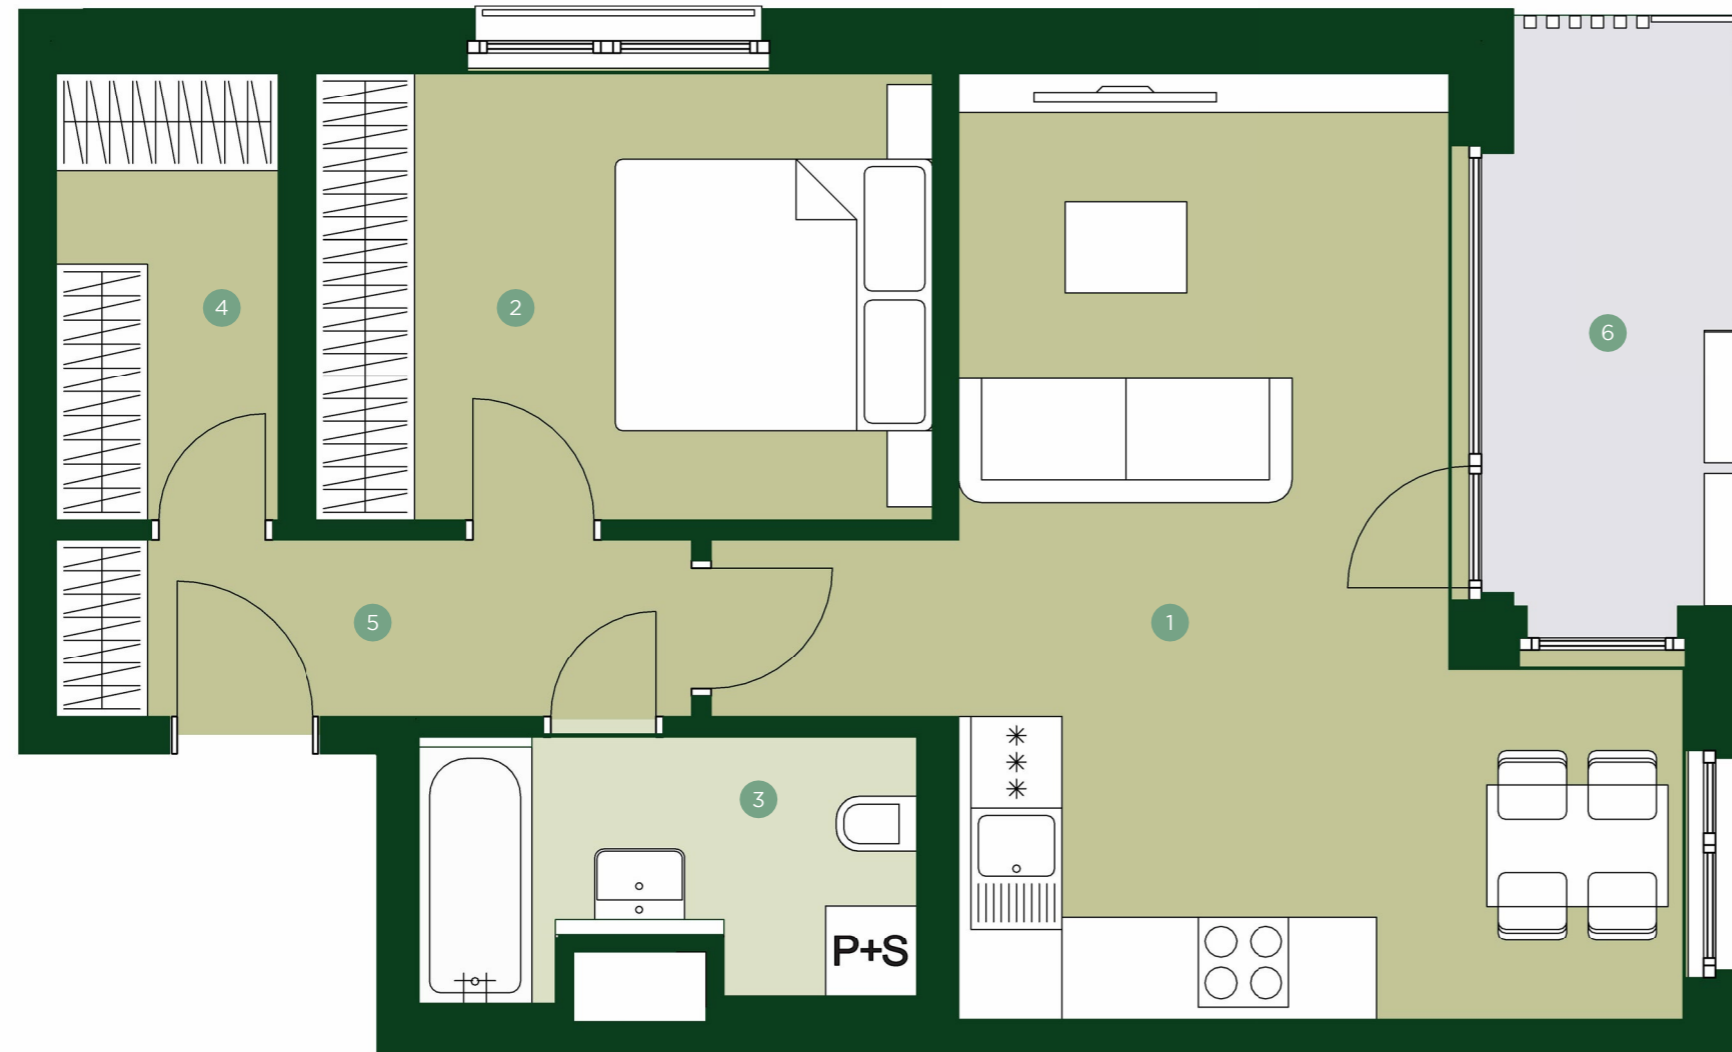

1	Obývací pokoj + kk	26,3 m <sup>2</sup>
2	Ložnice	12,2 m <sup>2</sup>
3	Koupelna	5,2 m <sup>2</sup>
4	Komora	4,3 m <sup>2</sup>
5	Chodba	4,9 m <sup>2</sup>
<b>Užitná plocha</b>		<b>52,9 m<sup>2</sup></b>
Celková plocha		57,4 m <sup>2</sup>
6	Lodžie	6,5 m <sup>2</sup>

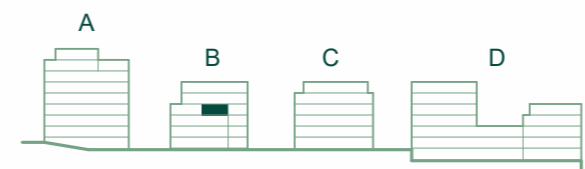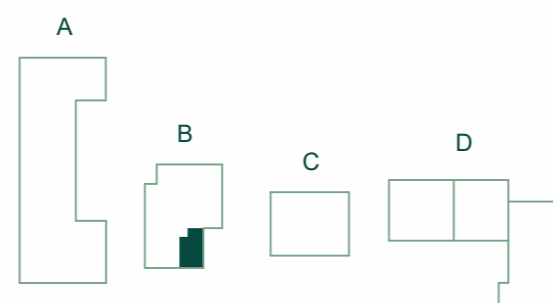

## JRD

Půdorys a plochy místností představují předpokládané řešení bytu dle studie projektu a budou dále upřesňovány v souladu s projektovou dokumentací. Kuchyňská linka a nábytek nejsou součástí dodávky bytu; veškeré zařízení je zobrazeno pouze pro názornost. Znázorněný nábytek nedefinuje rozmístění elektroinstalace v jednotlivých místnostech.