


TERRA BARRANDOV

REZIDENCE PRAHA 5



TBB 2.405

1+KK 4.NP

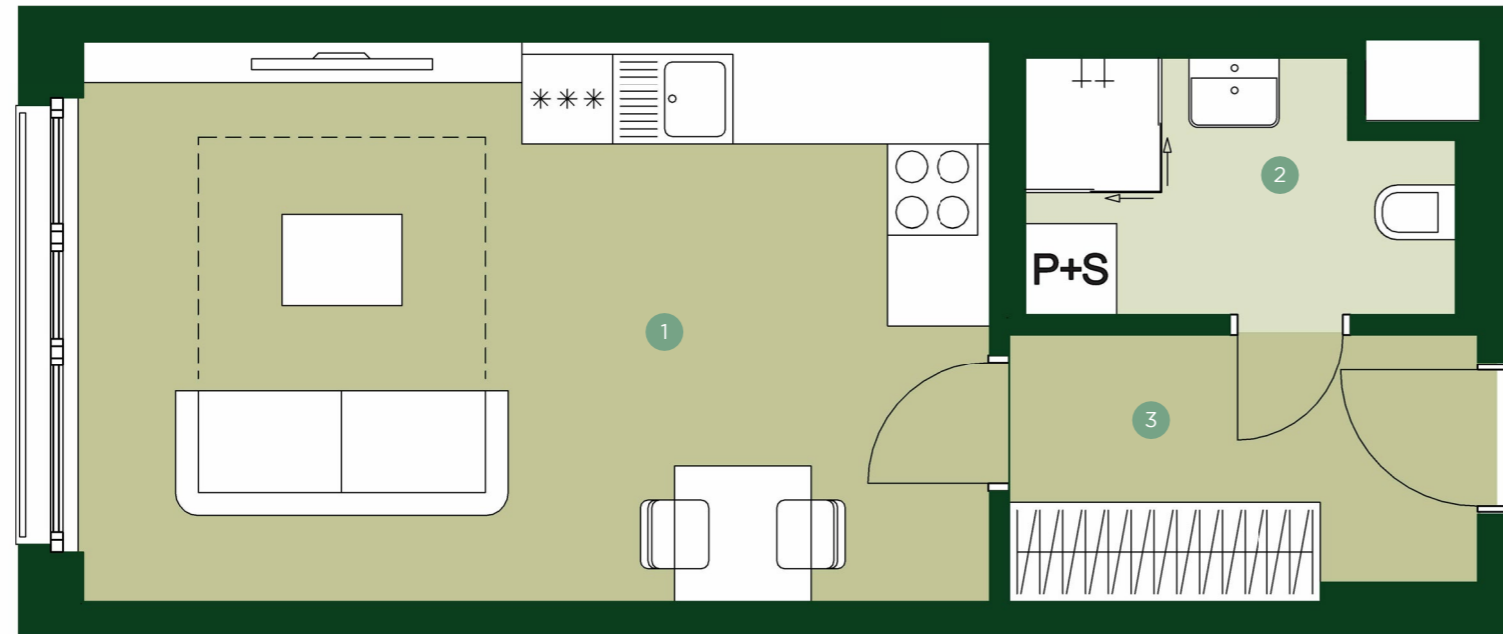

1	Obývací pokoj + kk	22,2 m ²
2	Koupelna	4,4 m ²
3	Chodba	5,3 m ²

Užitná plocha	31,9 m²
Celková plocha	34,5 m ²

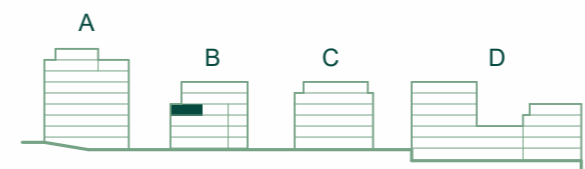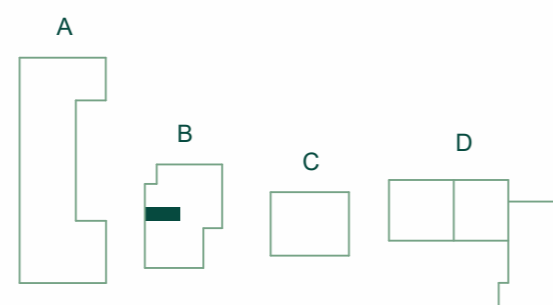

JRD

Půdorys a plochy místností představují předpokládané řešení bytu dle studie projektu a budou dále upřesňovány v souladu s projektovou dokumentací. Kuchyňská linka a nábytek nejsou součástí dodávky bytu; veškeré zařízení je zobrazeno pouze pro názornost. Znázorněný nábytek nedefinuje rozmístění elektroinstalace v jednotlivých místnostech.