


**TERRA  
BARRANDOV**  
REZIDENCE PRAHA 5



**TBB 2.406**  
1+KK 4.NP

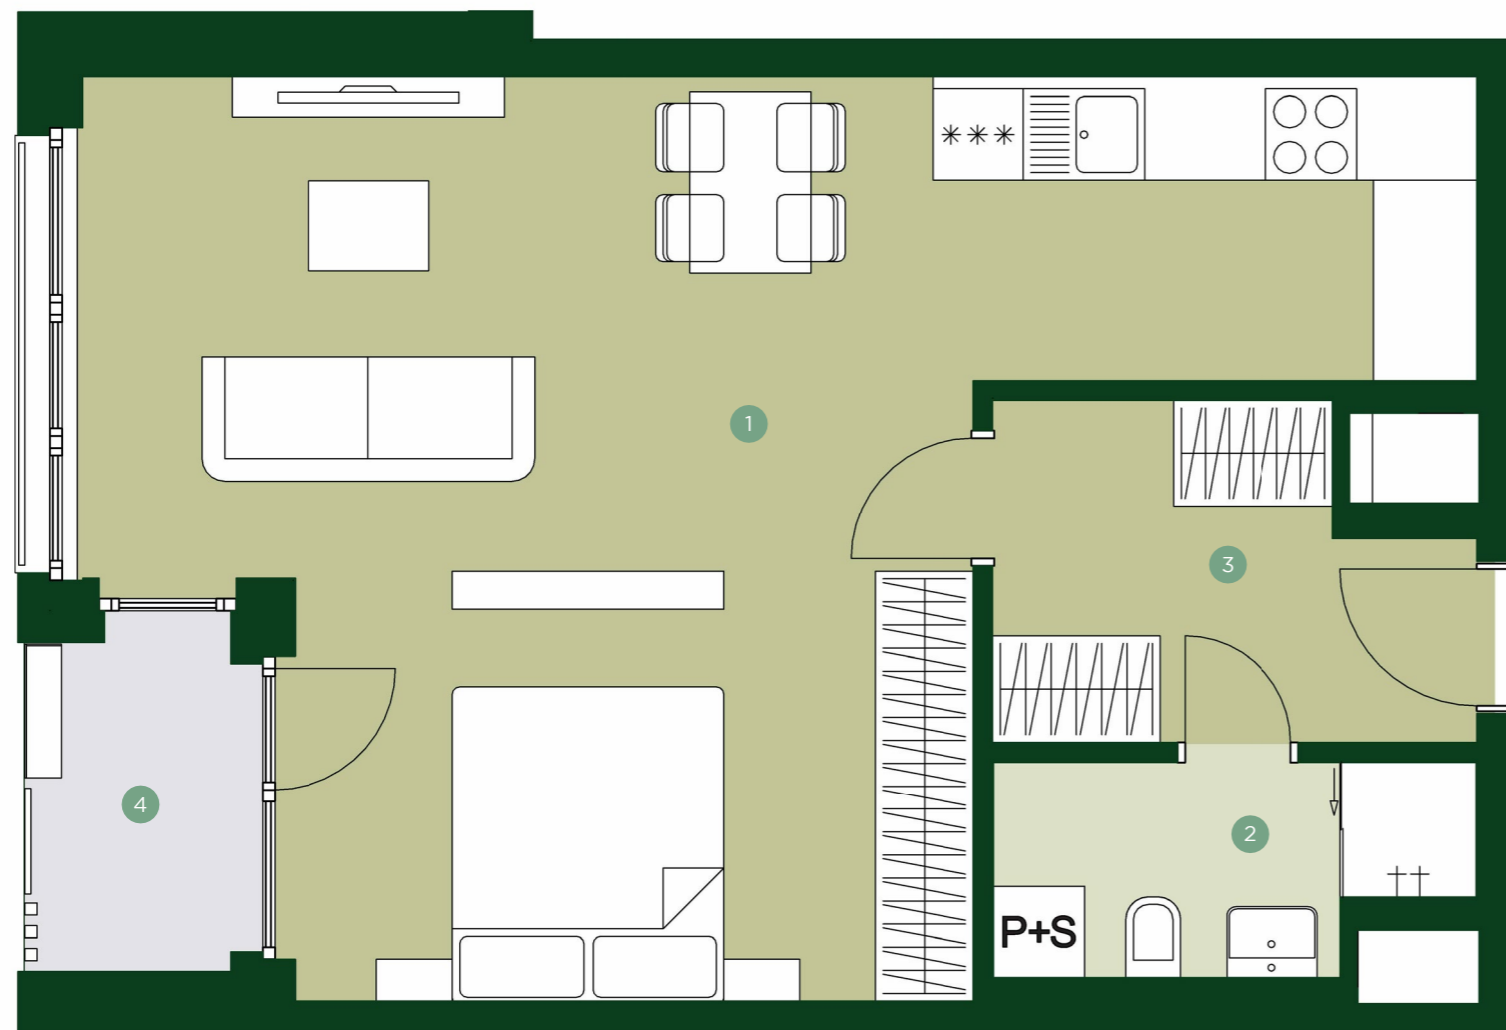

1	Obývací pokoj + kk	39,1 m <sup>2</sup>
2	Koupelna	4,0 m <sup>2</sup>
3	Chodba	6,3 m <sup>2</sup>

<b>Užitná plocha</b>	<b>49,4 m<sup>2</sup></b>
Celková plocha	53,2 m <sup>2</sup>

4	Lodžie	3,4 m <sup>2</sup>
---	--------	--------------------

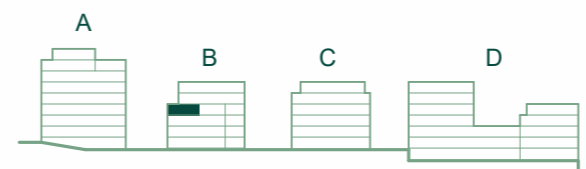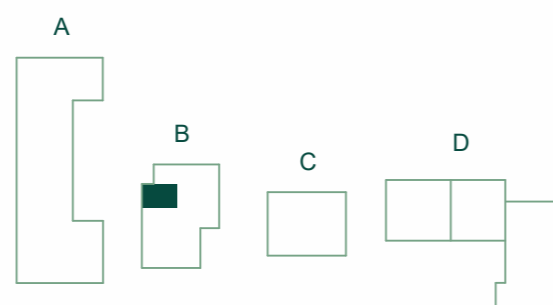

**JRD**

Půdorys a plochy místností představují předpokládané řešení bytu dle studie projektu a budou dále upřesňovány v souladu s projektovou dokumentací. Kuchyňská linka a nábytek nejsou součástí dodávky bytu; veškeré zařízení je zobrazeno pouze pro názornost. Znázorněný nábytek nedefinuje rozmístění elektroinstalace v jednotlivých místnostech.