

TERRA BARRANDOV

REZIDENCE PRAHA 5




TBB 2.407

1+KK 4.NP

1	Obývací pokoj + kk	21,5 m ²
2	Koupelna	5,4 m ²
3	Chodba	3,6 m ²

Užitná plocha	30,5 m²
Celková plocha	33,5 m ²

4	Lodžie	5,4 m ²
---	--------	--------------------

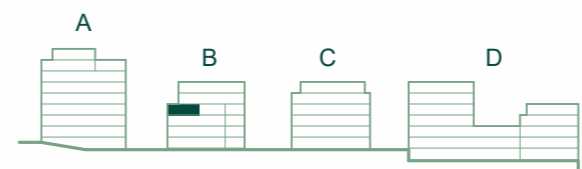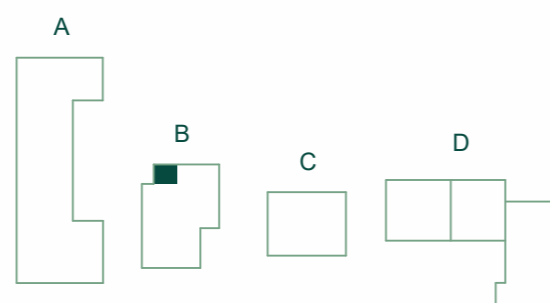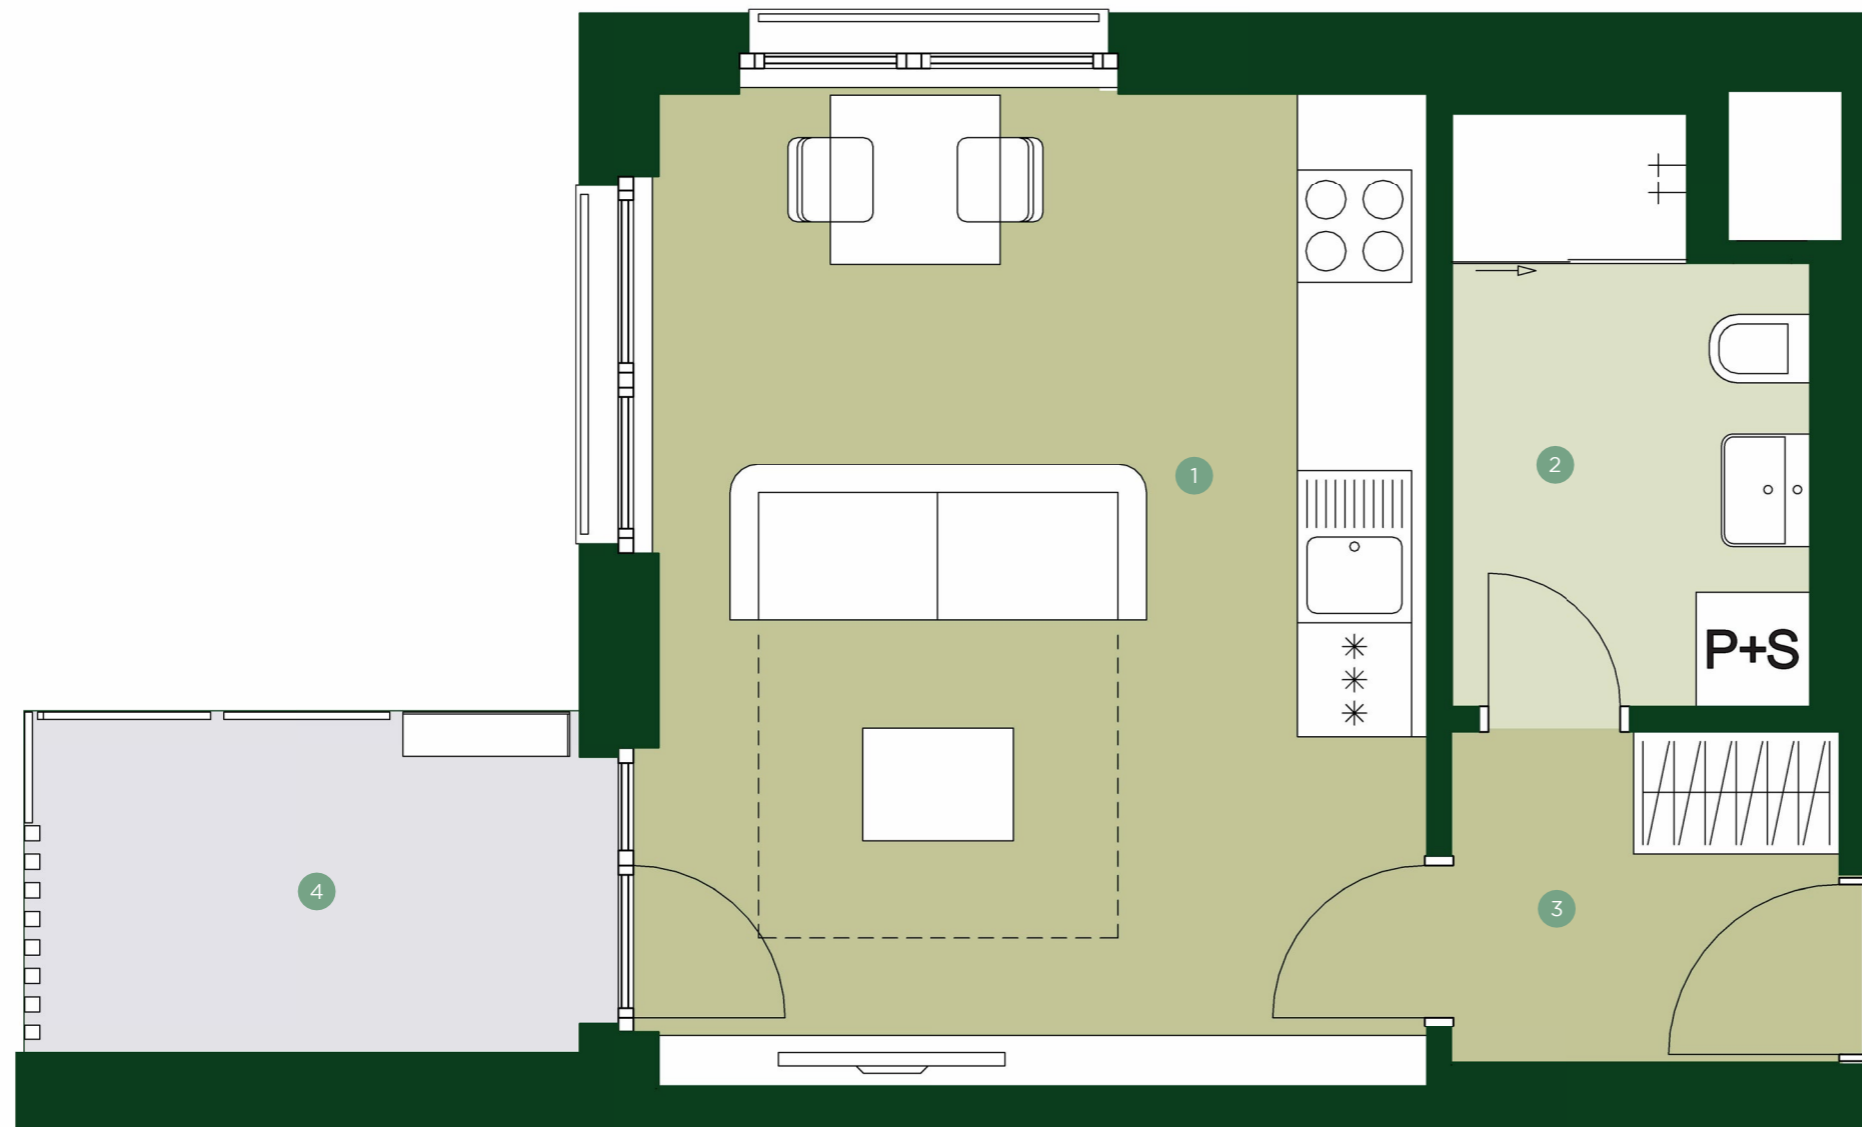

JRD

Půdorys a plochy místností představují předpokládané řešení bytu dle studie projektu a budou dále upřesňovány v souladu s projektovou dokumentací. Kuchyňská linka a nábytek nejsou součástí dodávky bytu; veškeré zařízení je zobrazeno pouze pro názornost. Znázorněný nábytek nedefinuje rozmístění elektroinstalace v jednotlivých místnostech.