


TERRA BARRANDOV

REZIDENCE PRAHA 5



TBB 2.501

3+KK 5.NP

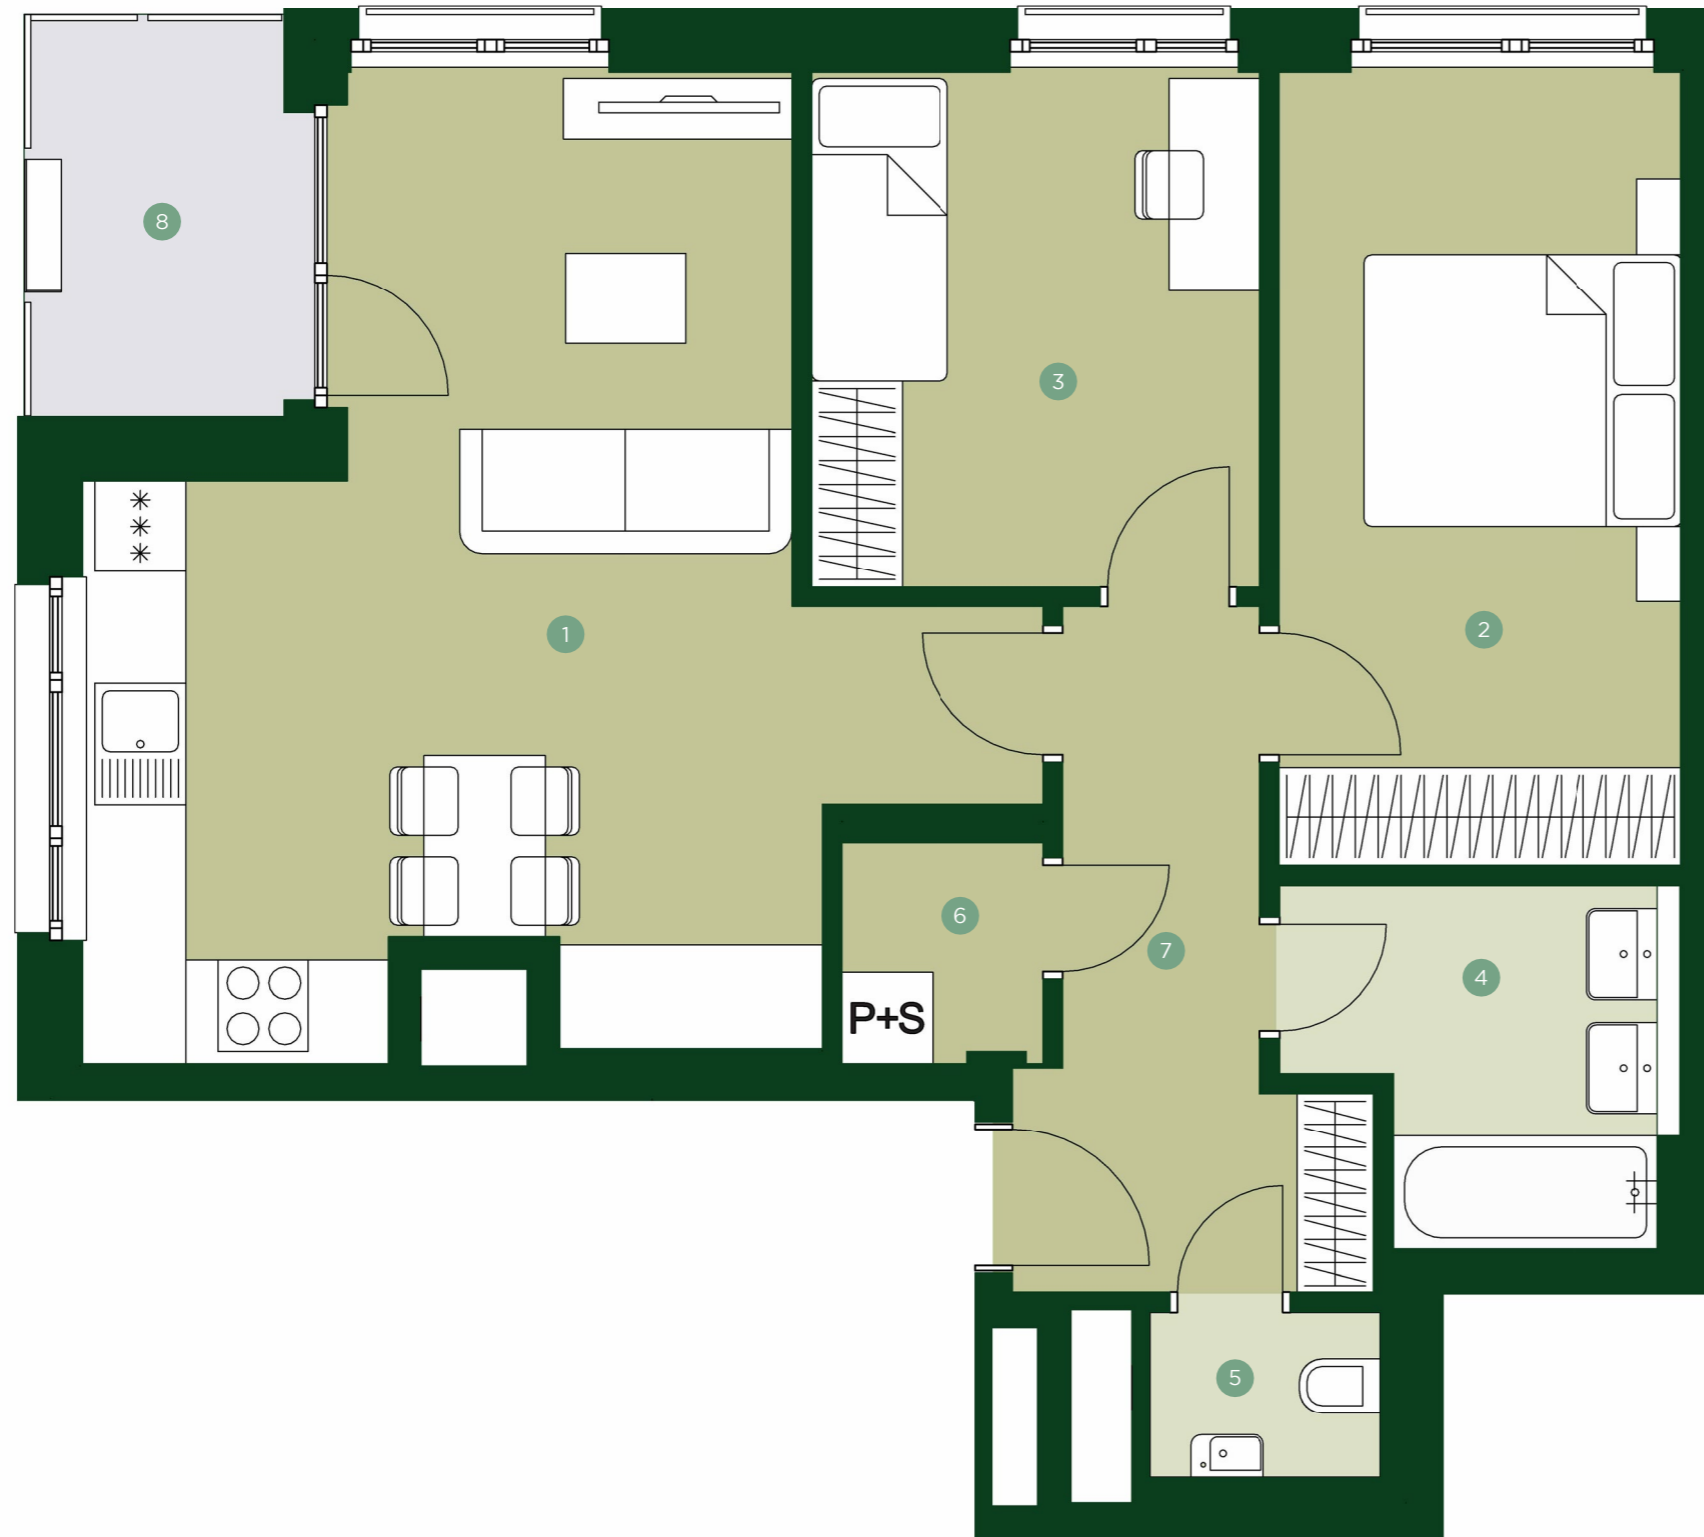

1	Obývací pokoj + kk	27,7 m ²
2	Ložnice	13,9 m ²
3	Pokoj	10,1 m ²
4	Koupelna	5,2 m ²
5	WC	1,7 m ²
6	Komora	1,8 m ²
7	Chodba	7,4 m ²
Užitná plocha		67,8 m²
Celková plocha		74,5 m ²
8	Lodžie	4,7 m ²

V rámci standardu PREMIUM nabízíme byty s prostornými terasami a krásným výhledem. Součástí vybavení jsou kvalitní dřevěné podlahy, lakované bezfalcové dveře s magnetickým zámekem a elegantní obklady a dlažba ve formátu 60 x 60 cm. Na výběr je z několika odstínů, které dodají vašemu novému domovu vysoký komfort, styl a estetickou hodnotu.

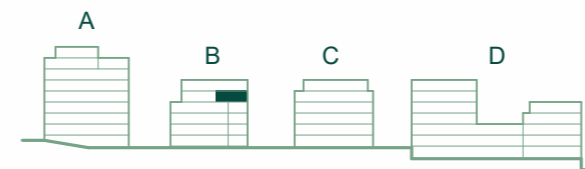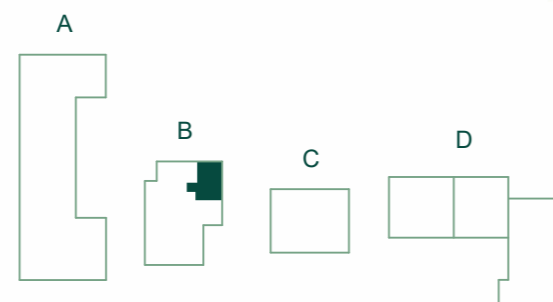

JRD

Půdorys a plochy místností představují předpokládané řešení bytu dle studie projektu a budou dále upřesňovány v souladu s projektovou dokumentací. Kuchyňská linka a nábytek nejsou součástí dodávky bytu; veškeré zařízení je zobrazeno pouze pro názornost. Znázorněný nábytek nedefinuje rozmístění elektroinstalace v jednotlivých místnostech.