


# TERRA BARRANDOV

REZIDENCE PRAHA 5

## TBB 2.601

3+KK 6.NP


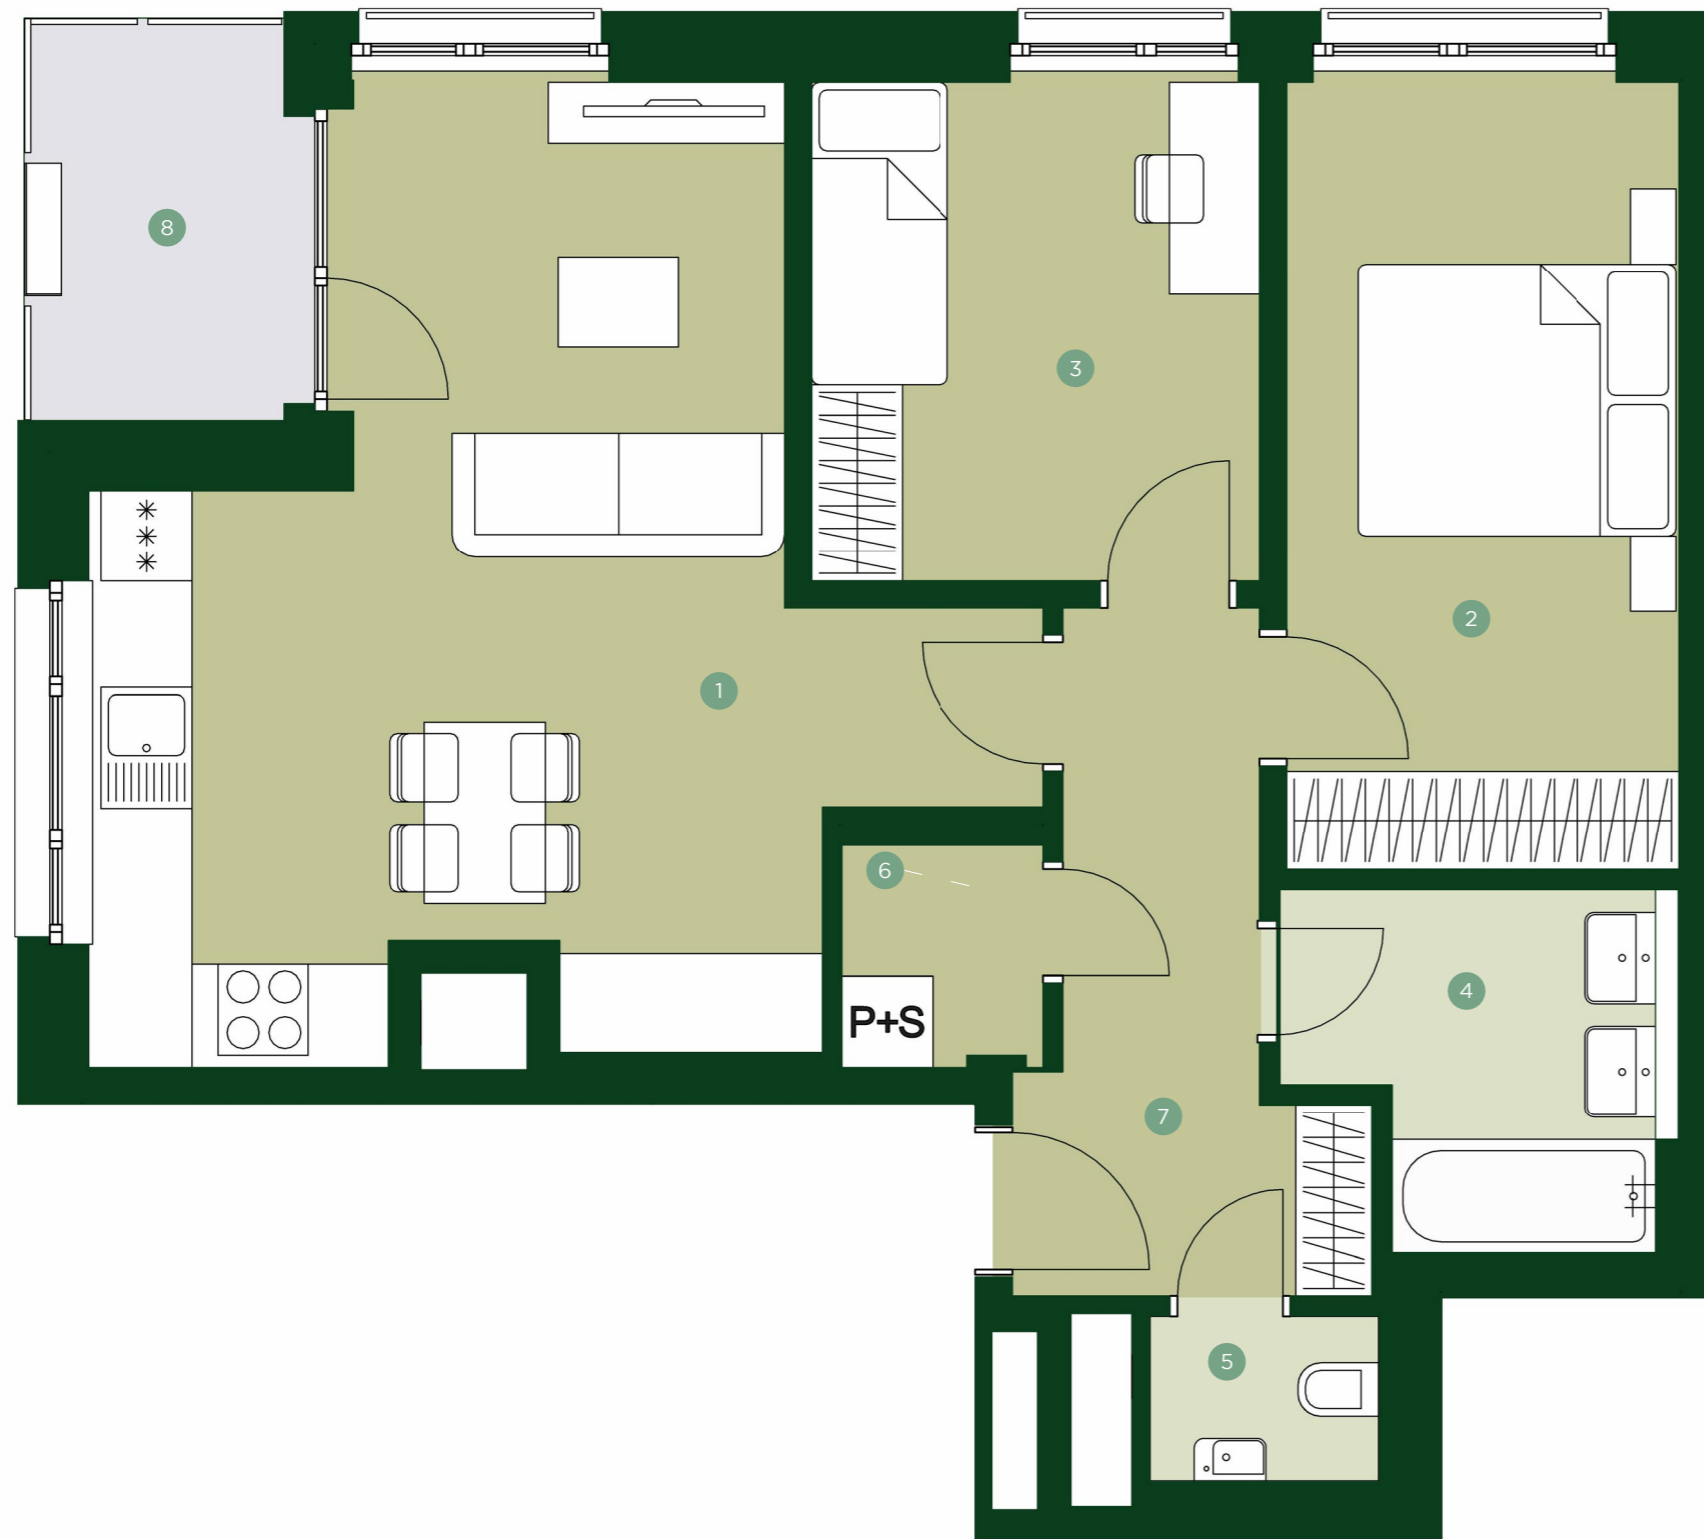


1	Obývací pokoj + kk	27,2 m <sup>2</sup>
2	Ložnice	13,5 m <sup>2</sup>
3	Pokoj	9,8 m <sup>2</sup>
4	Koupelna	3,8 m <sup>2</sup>
5	WC	1,6 m <sup>2</sup>
6	Komora	1,8 m <sup>2</sup>
7	Chodba	7,3 m <sup>2</sup>

<b>Užitná plocha</b>	<b>65,0 m<sup>2</sup></b>
Celková plocha	74,0 m <sup>2</sup>

8	Lodžie	4,7 m <sup>2</sup>
---	--------	--------------------

V rámci standardu PREMIUM nabízíme byty s prostornými terasami a krásným výhledem. Součástí vybavení jsou kvalitní dřevěné podlahy, lakované bezfalcové dveře s magnetickým zámekem a elegantní obklady a dlažba ve formátu 60 x 60 cm. Na výběr je z několika odstínů, které dodají vašemu novému domovu vysoký komfort, styl a estetickou hodnotu.

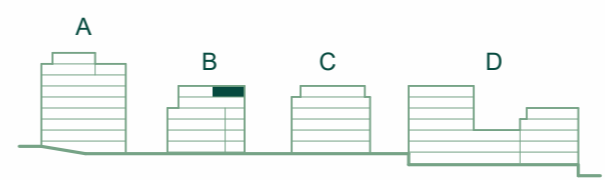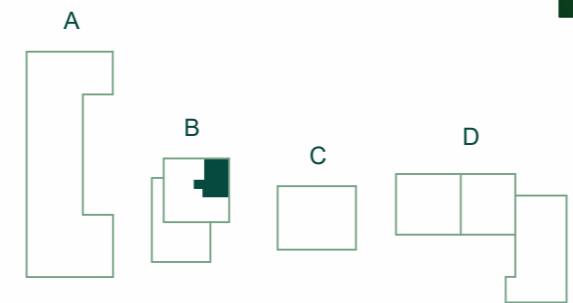

## JRD

Půdorys a plochy místností představují předpokládané řešení bytu dle studie projektu a budou dále upřesňovány v souladu s projektovou dokumentací. Kuchyňská linka a nábytek nejsou součástí dodávky bytu; veškeré zařízení je zobrazeno pouze pro názornost. Znázorněný nábytek nedefinuje rozmístění elektroinstalace v jednotlivých místnostech.