


TERRA BARRANDOV

REZIDENCE PRAHA 5

TBB 2.602

3+KK 6.NP


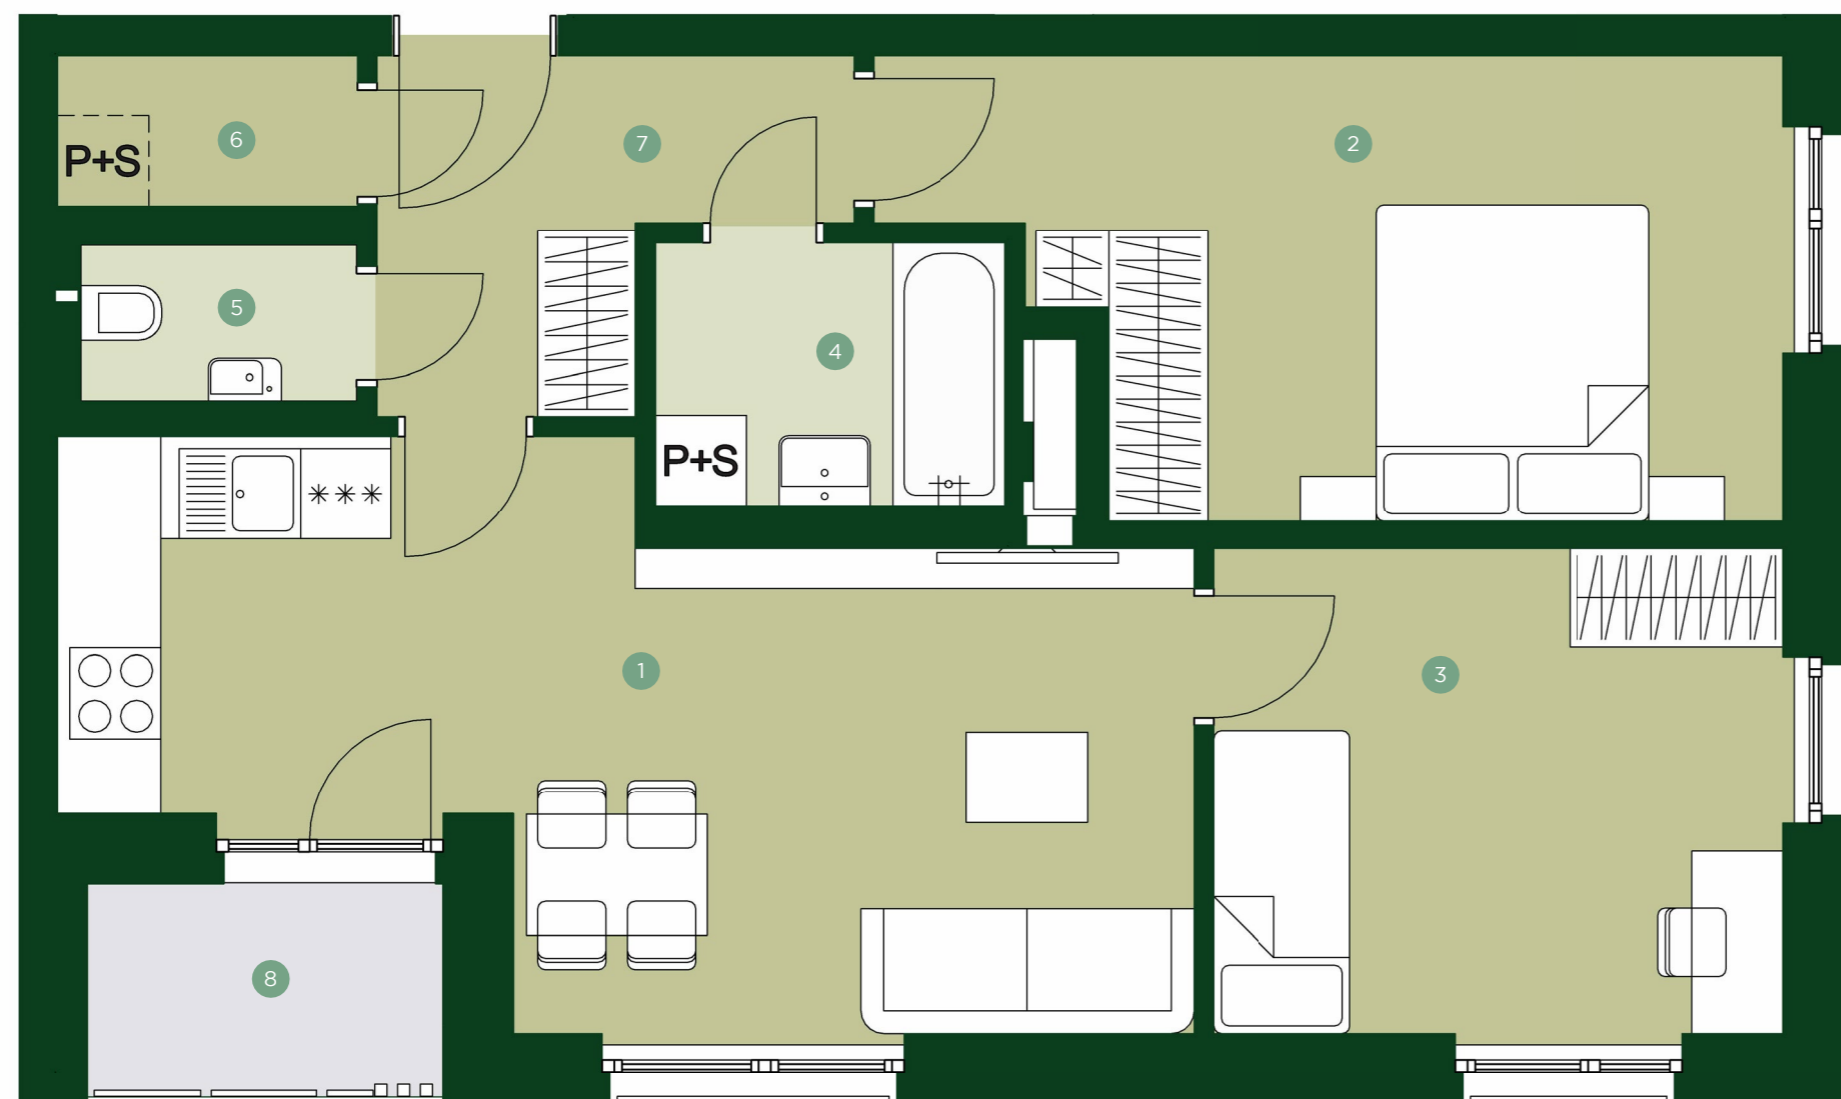


1	Obývací pokoj + kk	22,8 m ²
2	Ložnice	15,7 m ²
3	Pokoj	12,0 m ²
4	Koupelna	2,8 m ²
5	WC	1,8 m ²
6	Komora	2,0 m ²
7	Chodba	5,7 m ²

Užitná plocha	62,8 m²
Celková plocha	70,6 m ²

8	Lodžie	3,5 m ²
---	--------	--------------------

V rámci standardu PREMIUM nabízíme byty s prostornými terasami a krásným výhledem. Součástí vybavení jsou kvalitní dřevěné podlahy, lakované bezfalcové dveře s magnetickým zámekem a elegantní obklady a dlažba ve formátu 60 x 60 cm. Na výběr je z několika odstínů, které dodají vašemu novému domovu vysoký komfort, styl a estetickou hodnotu.

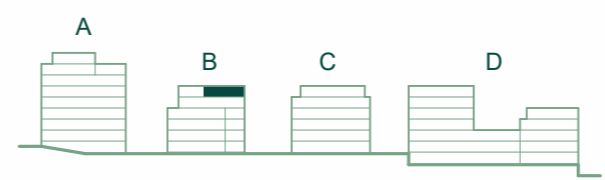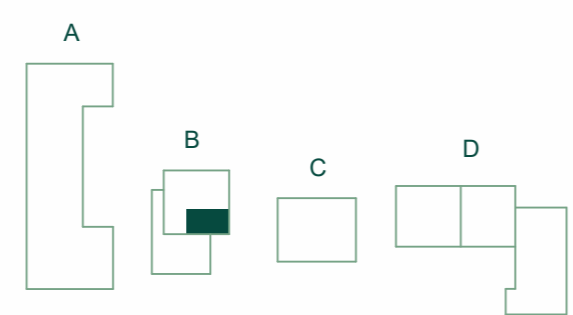

Půdorys a plochy místností představují předpokládané řešení bytu dle studie projektu a budou dále upřesňovány v souladu s projektovou dokumentací. Kuchyňská linka a nábytek nejsou součástí dodávky bytu; veškeré zařízení je zobrazeno pouze pro názornost. Znázorněný nábytek nedefinuje rozmístění elektroinstalace v jednotlivých místnostech.