


TERRA BARRANDOV

REZIDENCE PRAHA 5


TBB 2.603

4+KK 6.NP

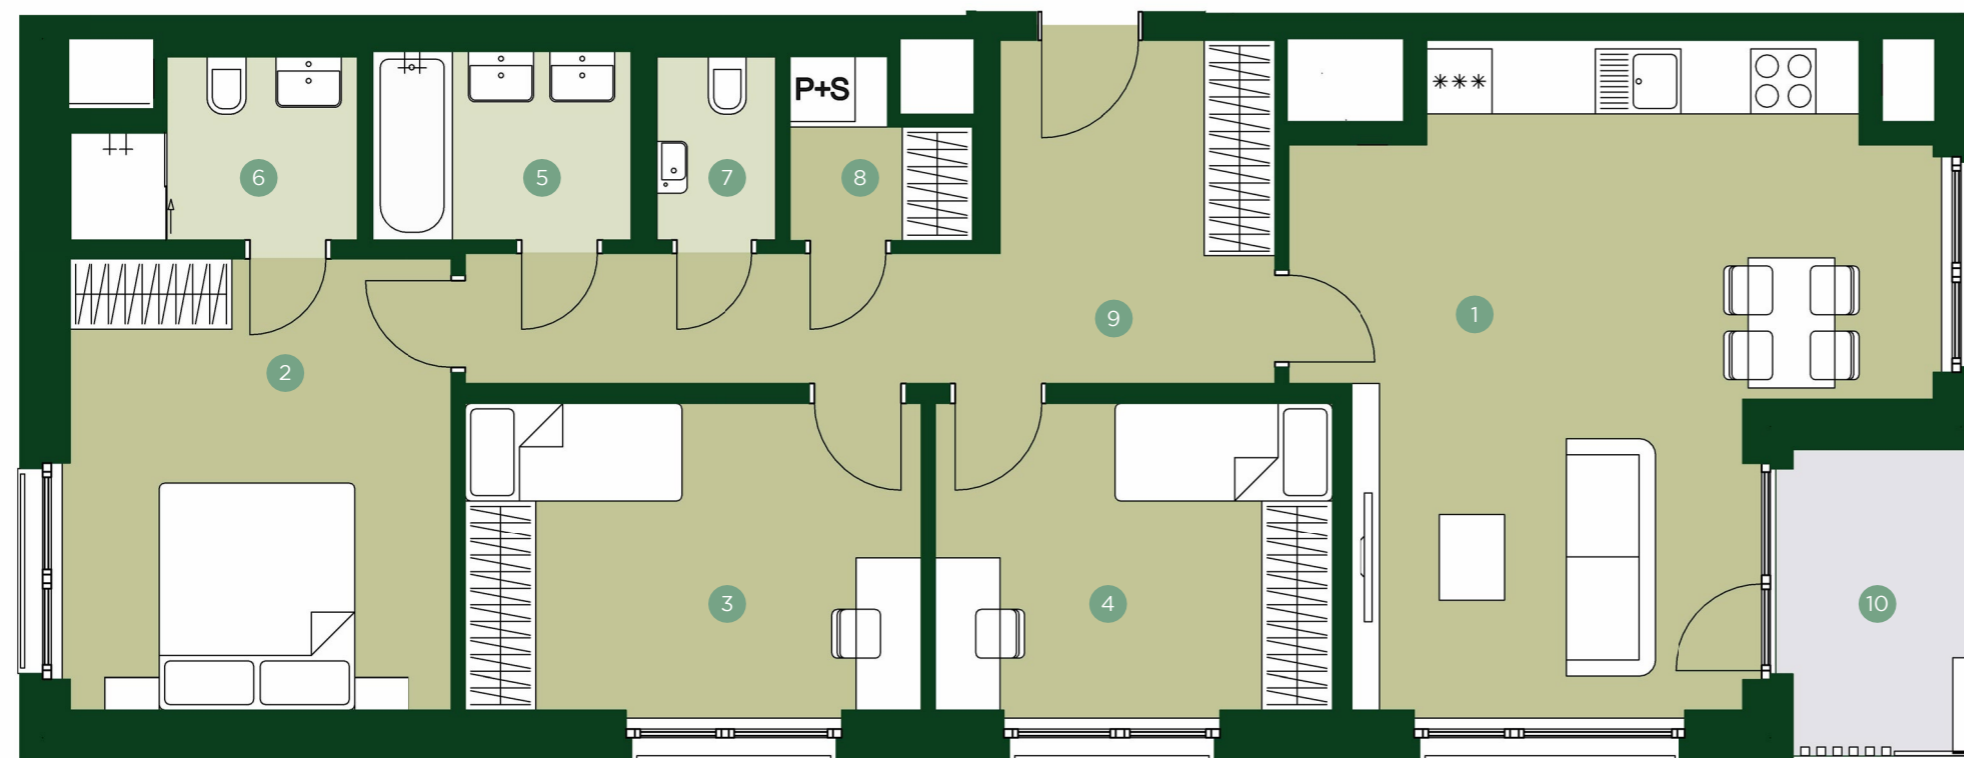

1	Obývací pokoj + kk	28,6 m ²
2	Ložnice	14,7 m ²
3	Pokoj	12,0 m ²
4	Pokoj	10,4 m ²
5	Koupelna	2,9 m ²
6	Koupelna	3,9 m ²
7	WC	1,9 m ²
8	Komora	2,4 m ²
9	Chodba	14,0 m ²
Užitná plocha		90,8 m²
Celková plocha		103,9 m ²
10	Lodžie	5,1 m ²

V rámci standardu PREMIUM nabízíme byty s prostornými terasami a krásným výhledem. Součástí vybavení jsou kvalitní dřevěné podlahy, lakované bezfalcové dveře s magnetickým zámkem a elegantní obklady a dlažba ve formátu 60 × 60 cm. Na výběr je z několika odstínů, které dodají vašemu novému domovu vysoký komfort, styl a estetickou hodnotu.

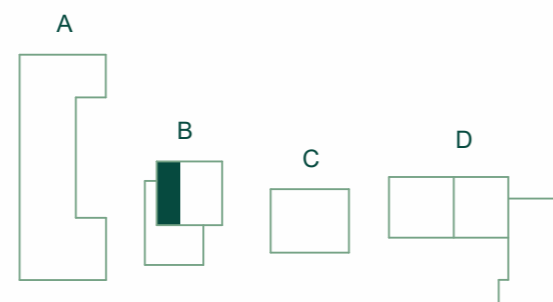

JRD

Půdorys a plochy místností představují předpokládané řešení bytu dle studie projektu a budou dále upřesňovány v souladu s projektovou dokumentací. Kuchyňská linka a nábytek nejsou součástí dodávky bytu; veškeré zařízení je zobrazeno pouze pro názornost. Znázorněný nábytek nedefinuje rozmístění elektroinstalace v jednotlivých místnostech.