


TERRA BARRANDOV



REZIDENCE PRAHA 5

TBC 3.202

3+KK 2.NP

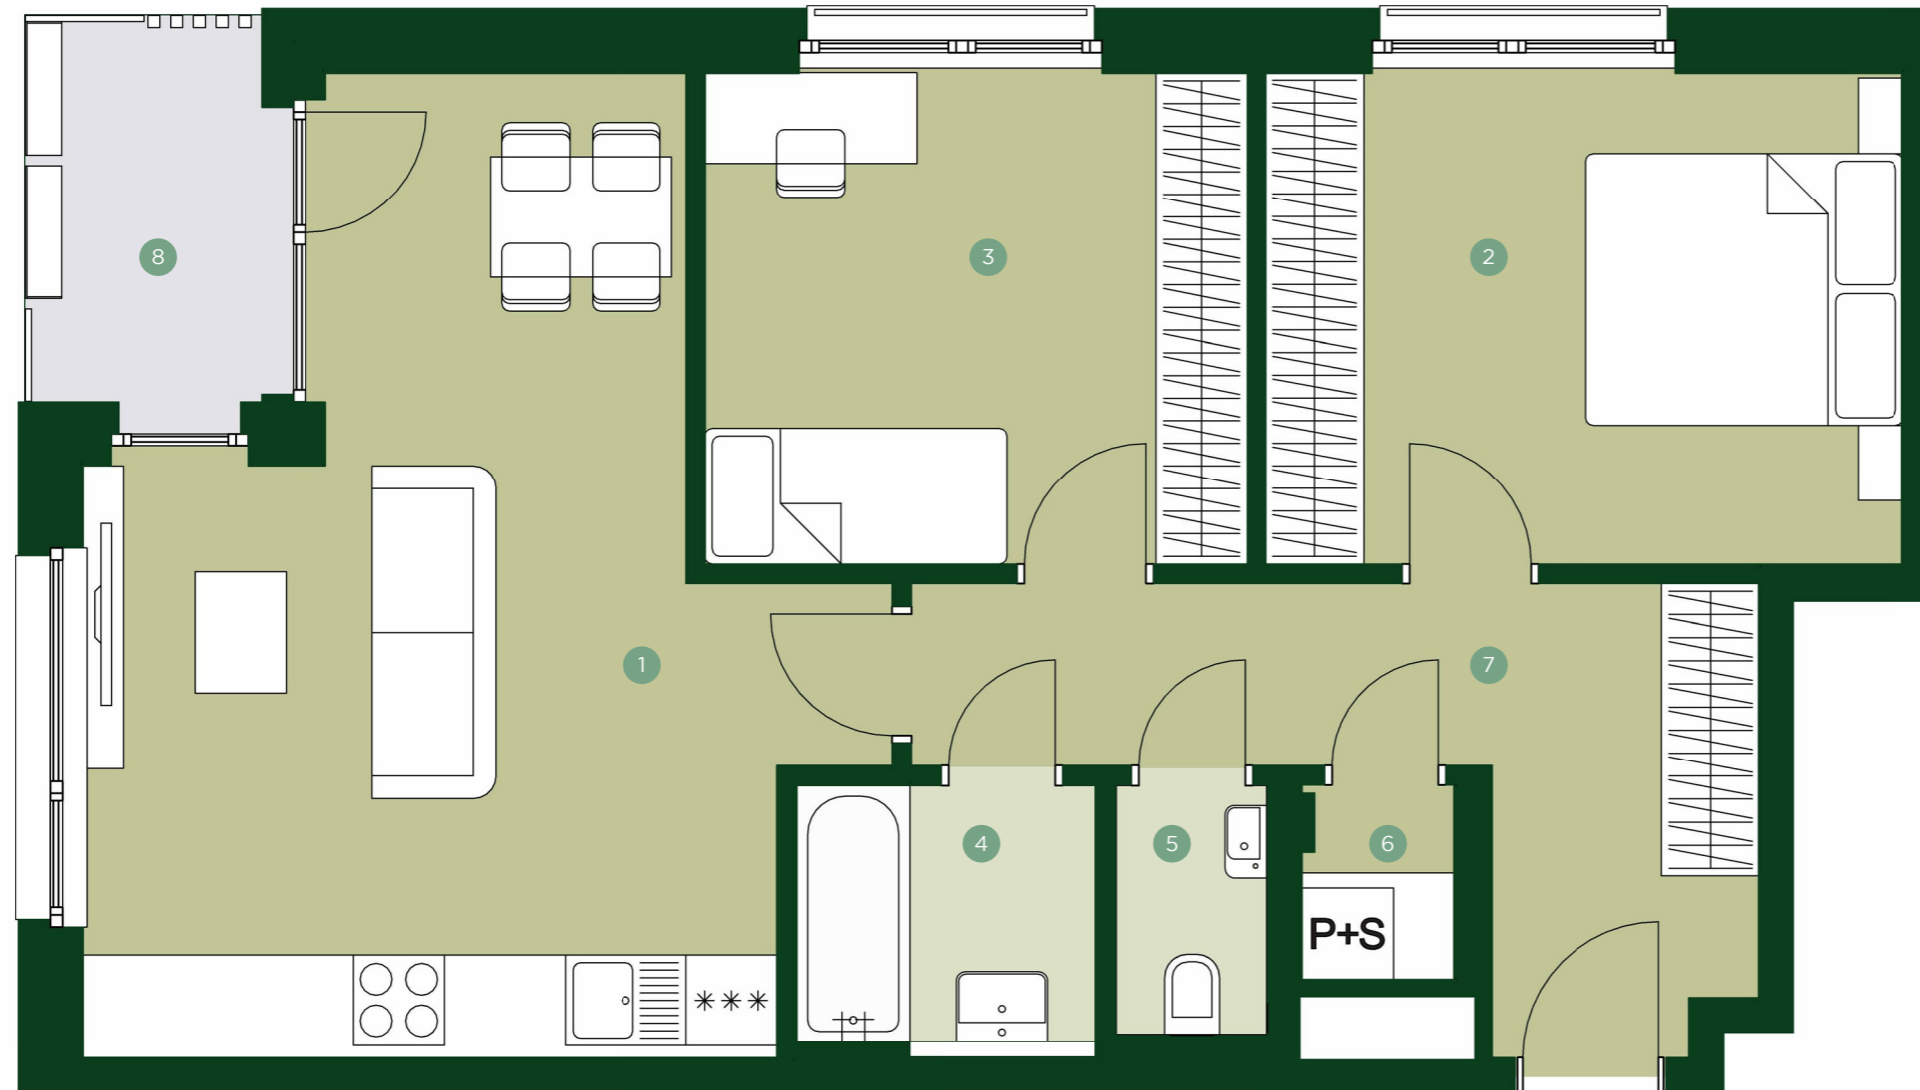

1	Obývací pokoj + kk	25,0 m ²
2	Ložnice	13,9 m ²
3	Pokoj	11,9 m ²
4	Koupelna	3,4 m ²
5	WC	1,6 m ²
6	Komora	1,1 m ²
7	Chodba	9,9 m ²
Užitná plocha		66,8 m²
Celková plocha		71,7 m ²
8	Lodžie	4,4 m ²

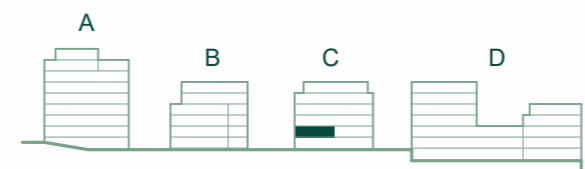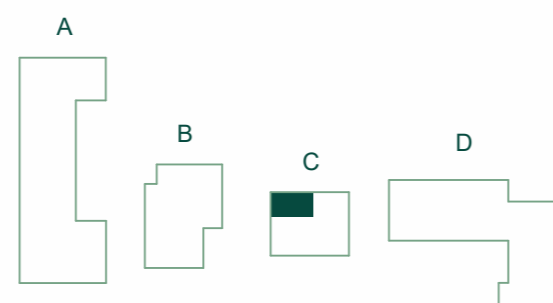

JRD

Půdorys a plochy místností představují předpokládané řešení bytu dle studie projektu a budou dále upřesňovány v souladu s projektovou dokumentací. Kuchyňská linka a nábytek nejsou součástí dodávky bytu; veškeré zařízení je zobrazeno pouze pro názornost. Znázorněný nábytek nedefinuje rozmístění elektroinstalace v jednotlivých místnostech.