


# TERRA BARRANDOV

REZIDENCE PRAHA 5

## TBC 3.302



3+KK 3.NP

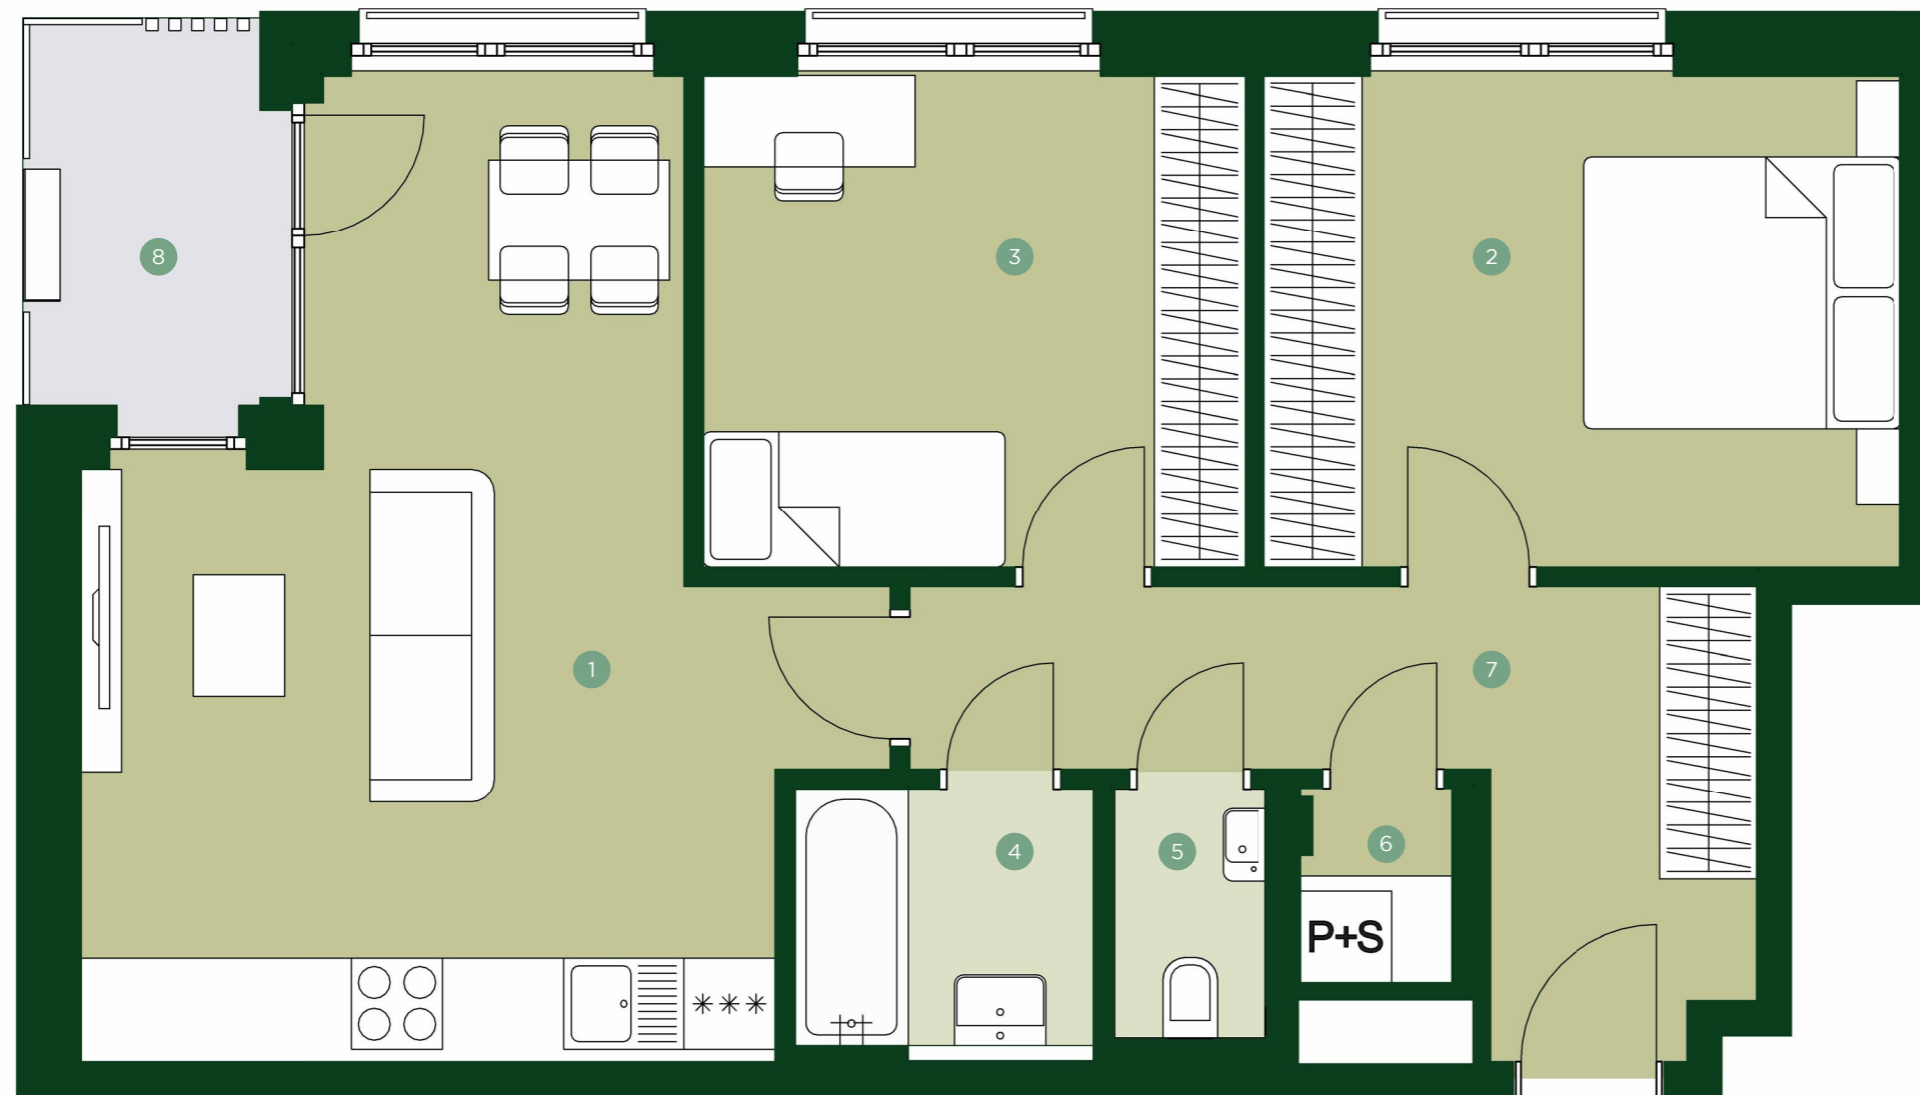

1	Obývací pokoj + kk	25,2 m <sup>2</sup>
2	Ložnice	13,9 m <sup>2</sup>
3	Pokoj	11,9 m <sup>2</sup>
4	Koupelna	3,4 m <sup>2</sup>
5	WC	1,6 m <sup>2</sup>
6	Komora	1,1 m <sup>2</sup>
7	Chodba	9,9 m <sup>2</sup>

<b>Užitná plocha</b>	<b>67,0 m<sup>2</sup></b>
Celková plocha	72,0 m <sup>2</sup>

8	Lodžie	4,4 m <sup>2</sup>
---	--------	--------------------

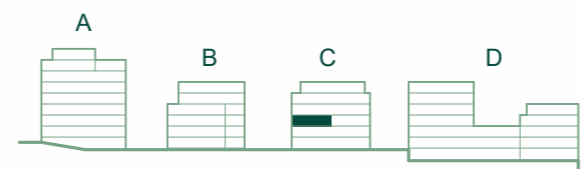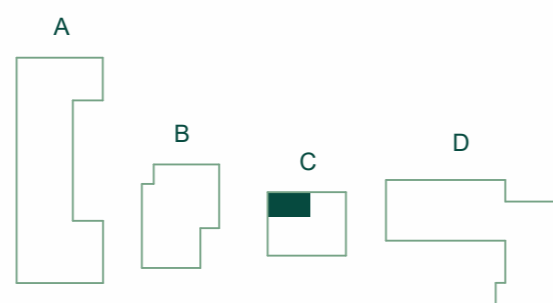

## JRD

Půdorys a plochy místností představují předpokládané řešení bytu dle studie projektu a budou dále upřesňovány v souladu s projektovou dokumentací. Kuchyňská linka a nábytek nejsou součástí dodávky bytu; veškeré zařízení je zobrazeno pouze pro názornost. Znázorněný nábytek nedefinuje rozmístění elektroinstalace v jednotlivých místnostech.