


TERRA BARRANDOV

REZIDENCE PRAHA 5

TBC 3.402



3+KK 4.NP

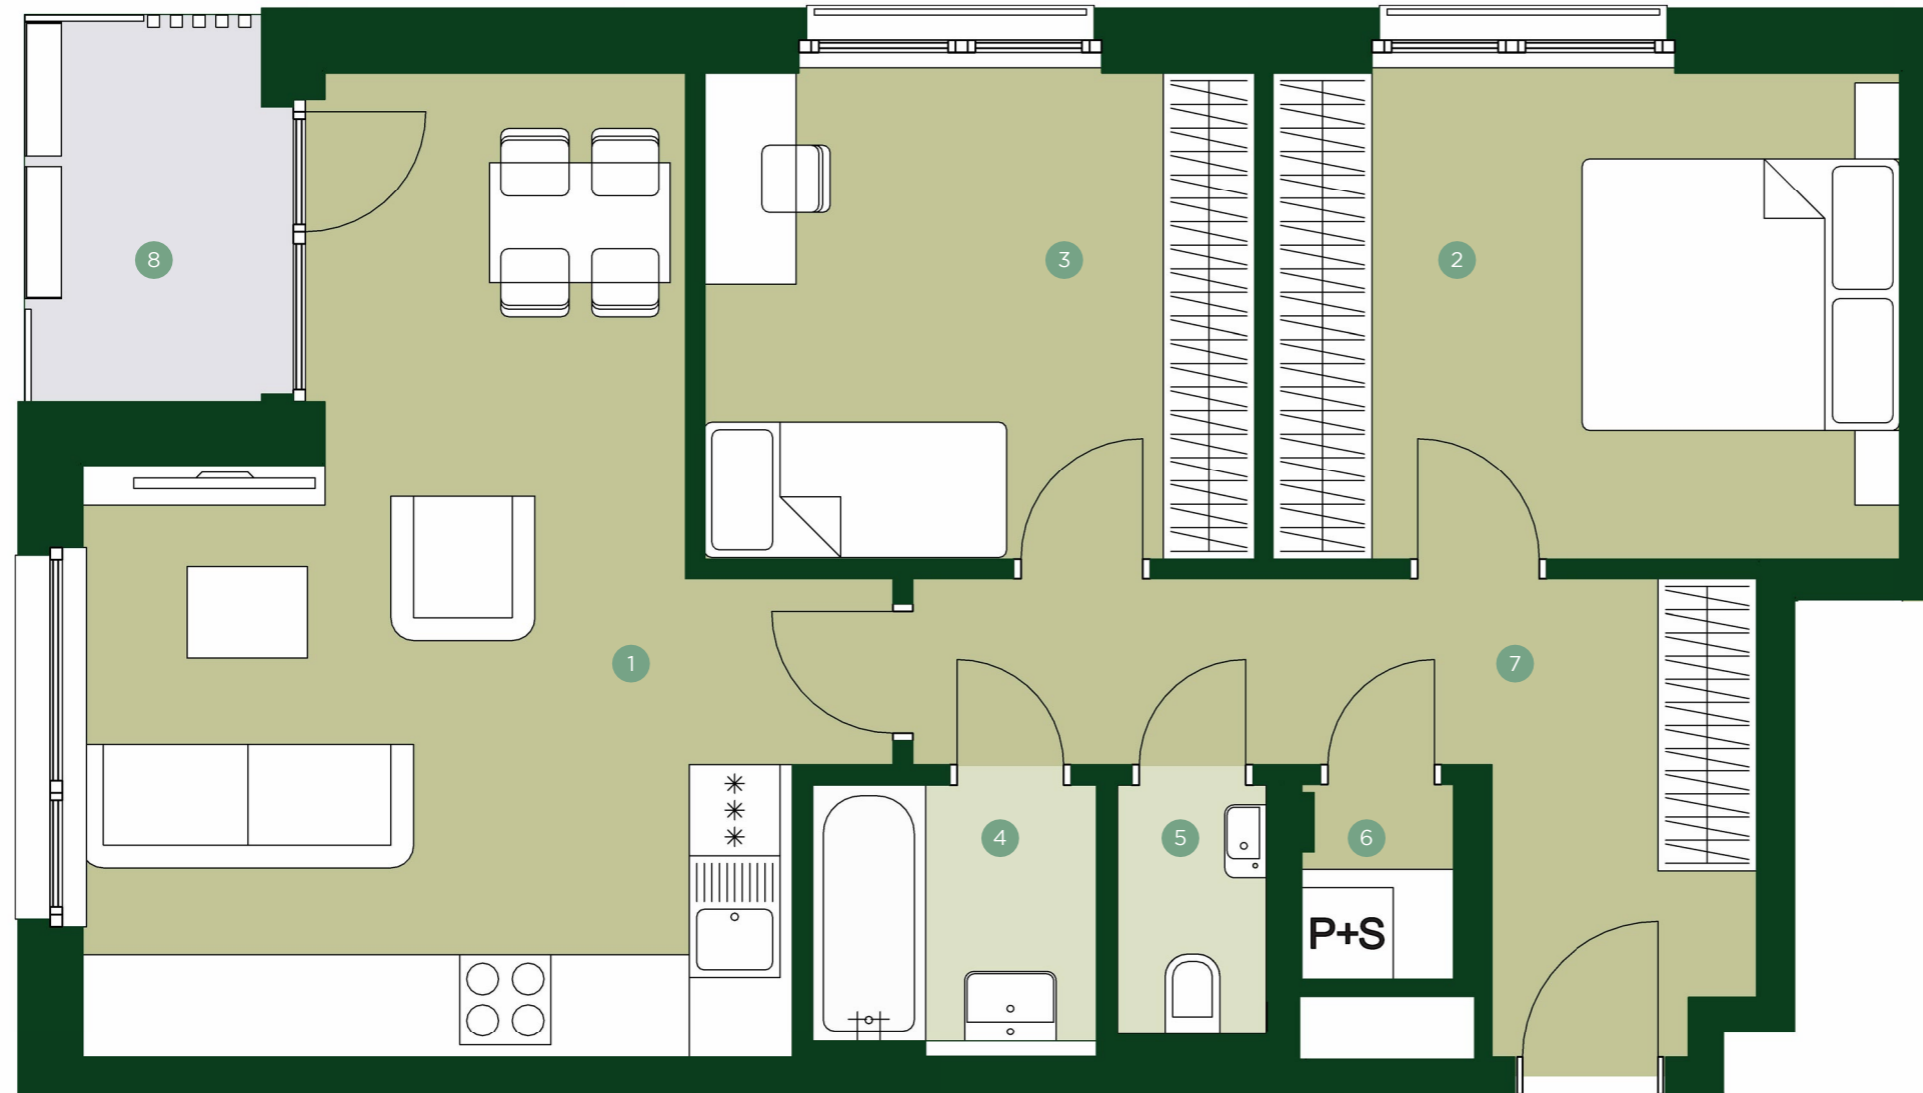

1	Obývací pokoj + kk	25,1 m ²
2	Ložnice	13,6 m ²
3	Pokoj	11,9 m ²
4	Koupelna	3,2 m ²
5	WC	1,6 m ²
6	Komora	1,1 m ²
7	Chodba	10,1 m ²

Užitná plocha	66,6 m²
Celková plocha	71,5 m ²

8	Lodžie	4,2 m ²
---	--------	--------------------

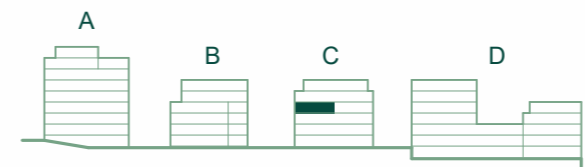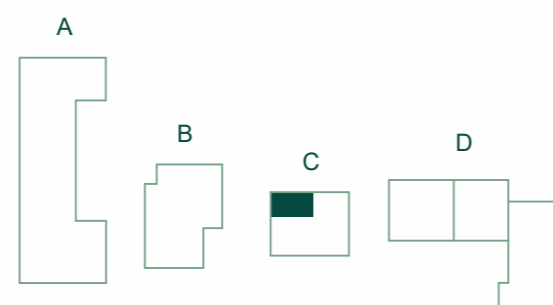

JRD

Půdorys a plochy místností představují předpokládané řešení bytu dle studie projektu a budou dále upřesňovány v souladu s projektovou dokumentací. Kuchyňská linka a nábytek nejsou součástí dodávky bytu; veškeré zařízení je zobrazeno pouze pro názornost. Znázorněný nábytek nedefinuje rozmístění elektroinstalace v jednotlivých místnostech.