

TERRA BARRANDOV

REZIDENCE PRAHA 5

TBC 3.404


3+KK 4.NP



1	Obývací pokoj + kk	24,4 m ²
2	Ložnice	14,1 m ²
3	Pokoj	12,1 m ²
4	Koupelna	3,8 m ²
5	WC	1,7 m ²
6	Komora	1,9 m ²
7	Chodba	10,8 m ²

Užitná plocha	68,8 m²
Celková plocha	74,6 m ²

8	Lodžie	8,5 m ²
---	--------	--------------------

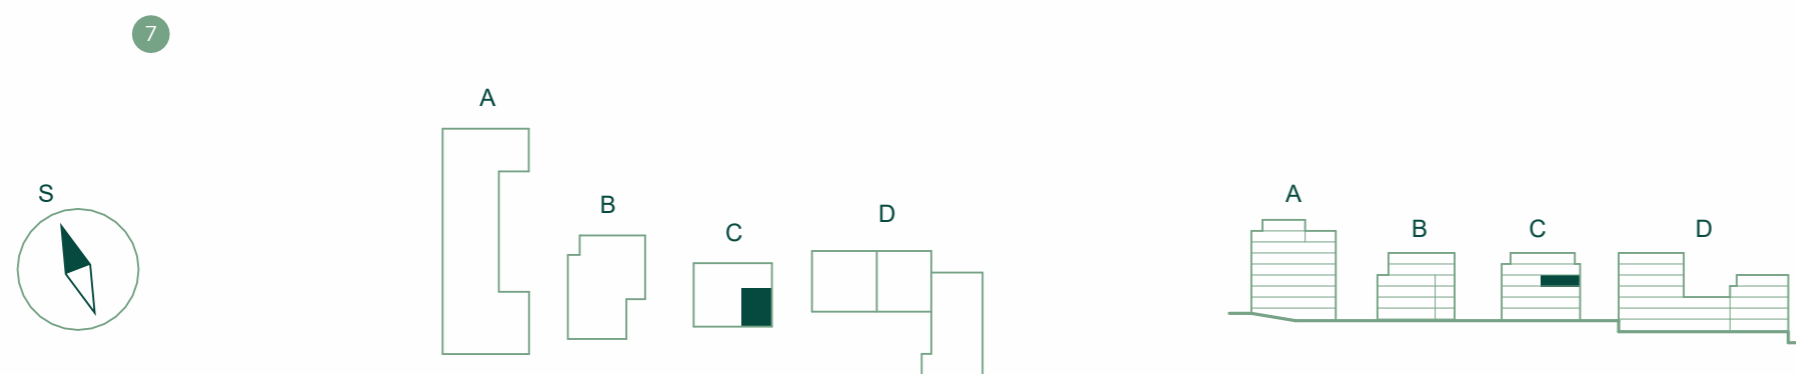

JRD

Půdorys a plochy místností představují předpokládané řešení bytu dle studie projektu a budou dále upřesňovány v souladu s projektovou dokumentací. Kuchyňská linka a nábytek nejsou součástí dodávky bytu; veškeré zařízení je zobrazeno pouze pro názornost. Znázorněný nábytek nedefinuje rozmístění elektroinstalace v jednotlivých místnostech.