


# TERRA BARRANDOV


REZIDENCE PRAHA 5

## TBC 3.502

3+KK 5.NP

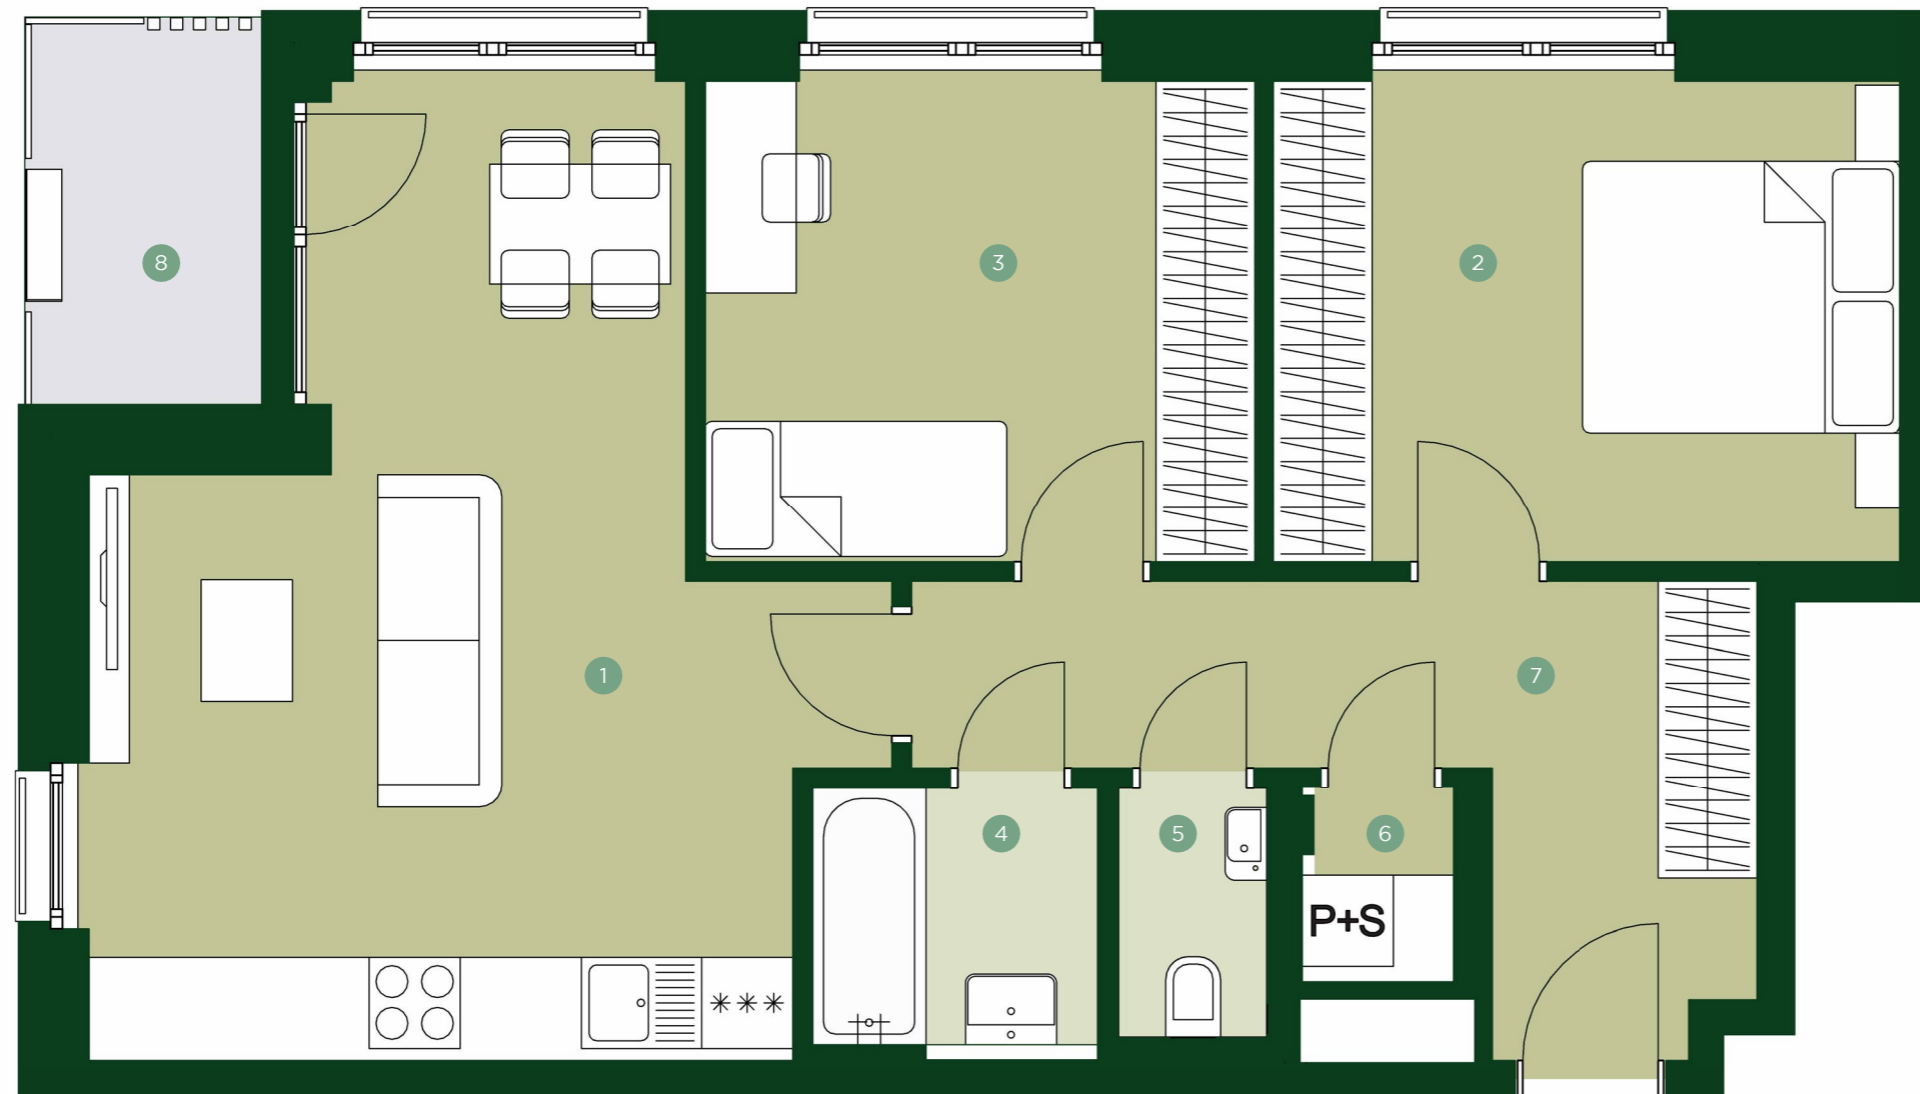

1	Obývací pokoj + kk	25,3 m <sup>2</sup>
2	Ložnice	13,5 m <sup>2</sup>
3	Pokoj	11,9 m <sup>2</sup>
4	Koupelna	3,2 m <sup>2</sup>
5	WC	1,6 m <sup>2</sup>
6	Komora	1,1 m <sup>2</sup>
7	Chodba	10,1 m <sup>2</sup>
<b>Užitná plocha</b>		<b>66,7 m<sup>2</sup></b>
Celková plocha		71,6 m <sup>2</sup>
8	Lodžie	4,2 m <sup>2</sup>

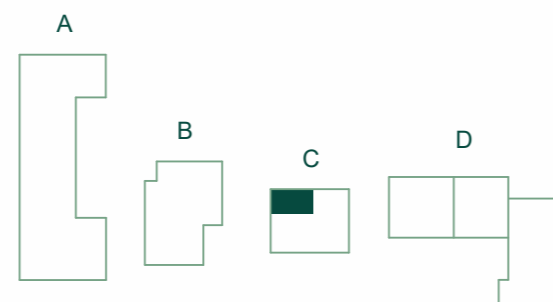

## JRD

Půdorys a plochy místností představují předpokládané řešení bytu dle studie projektu a budou dále upřesňovány v souladu s projektovou dokumentací. Kuchyňská linka a nábytek nejsou součástí dodávky bytu; veškeré zařízení je zobrazeno pouze pro názornost. Znázorněný nábytek nedefinuje rozmístění elektroinstalace v jednotlivých místnostech.