


TERRA BARRANDOV

REZIDENCE PRAHA 5

TBD 4.104



1+KK 1.NP

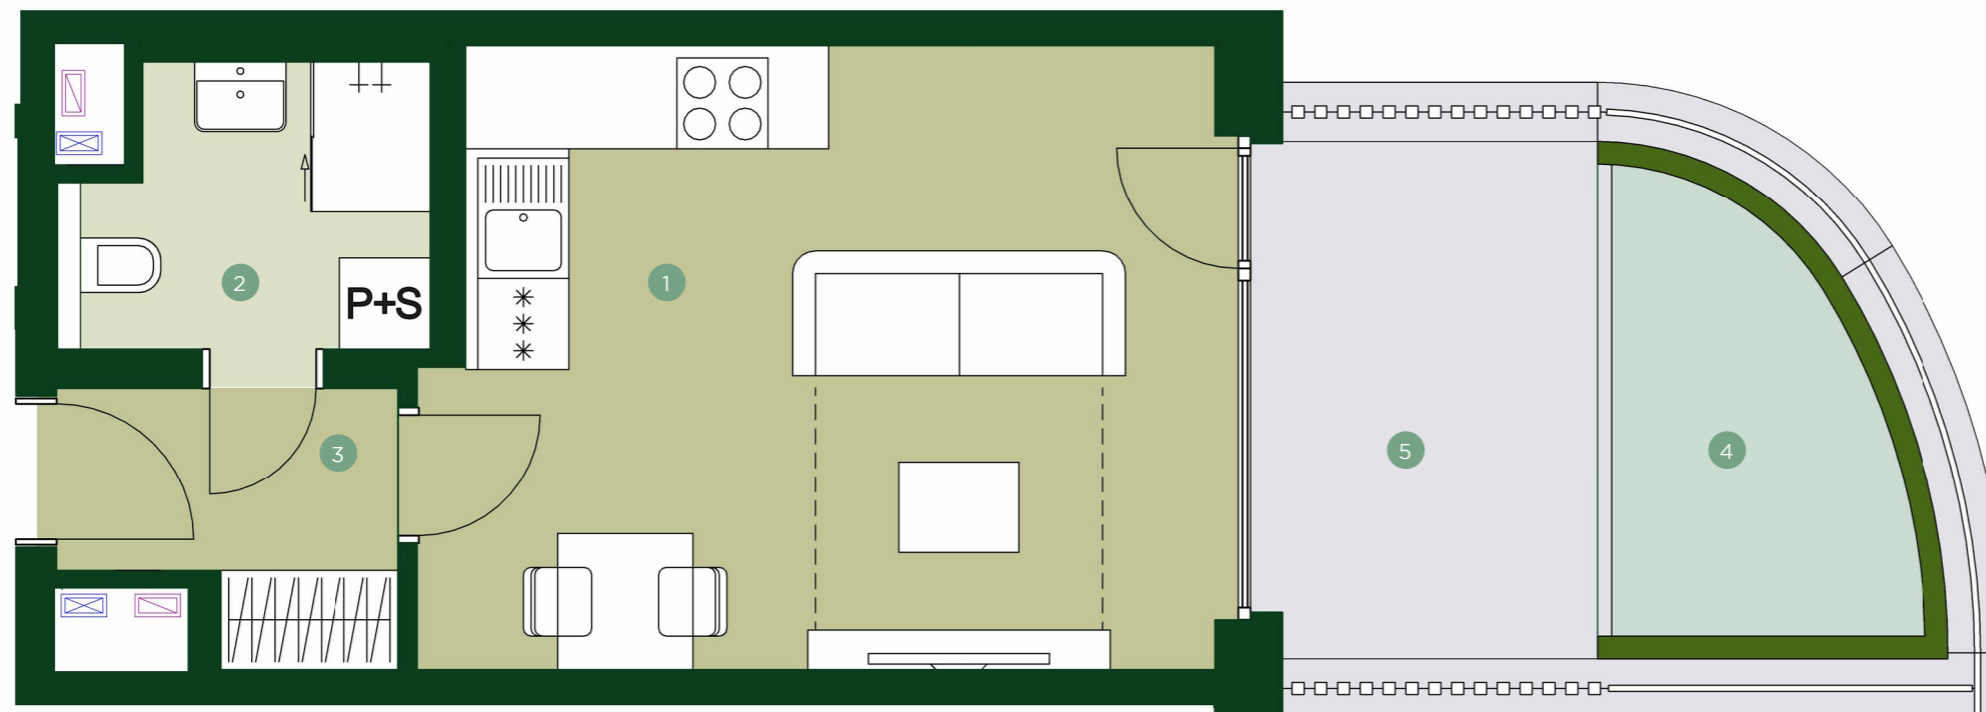

1	Obývací pokoj + kk	21,5 m ²
2	Koupelna	4,1 m ²
3	Chodba	3,5 m ²

Užitná plocha	29,1 m²
Celková plocha	32,0 m ²

4	Předzahrádka	14,7 m ²
5	z toho terasa	8,0 m ²

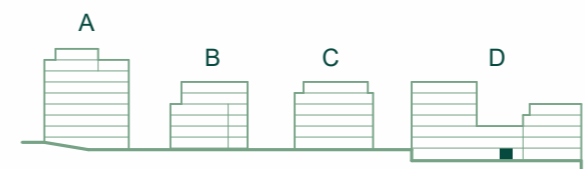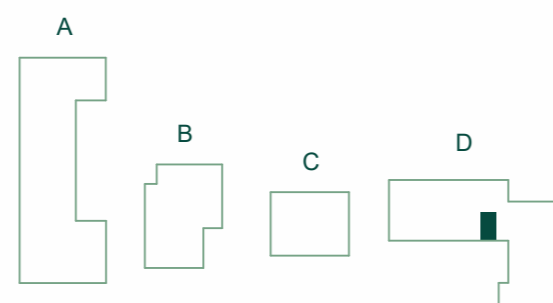

JRD

Půdorys a plochy místností představují předpokládané řešení bytu dle studie projektu a budou dále upřesňovány v souladu s projektovou dokumentací. Kuchyňská linka a nábytek nejsou součástí dodávky bytu; veškeré zařízení je zobrazeno pouze pro názornost. Znázorněný nábytek nedefinuje rozmístění elektroinstalace v jednotlivých místnostech.