


TERRA BARRANDOV

REZIDENCE PRAHA 5

TBD 4.105


2+KK 1.NP

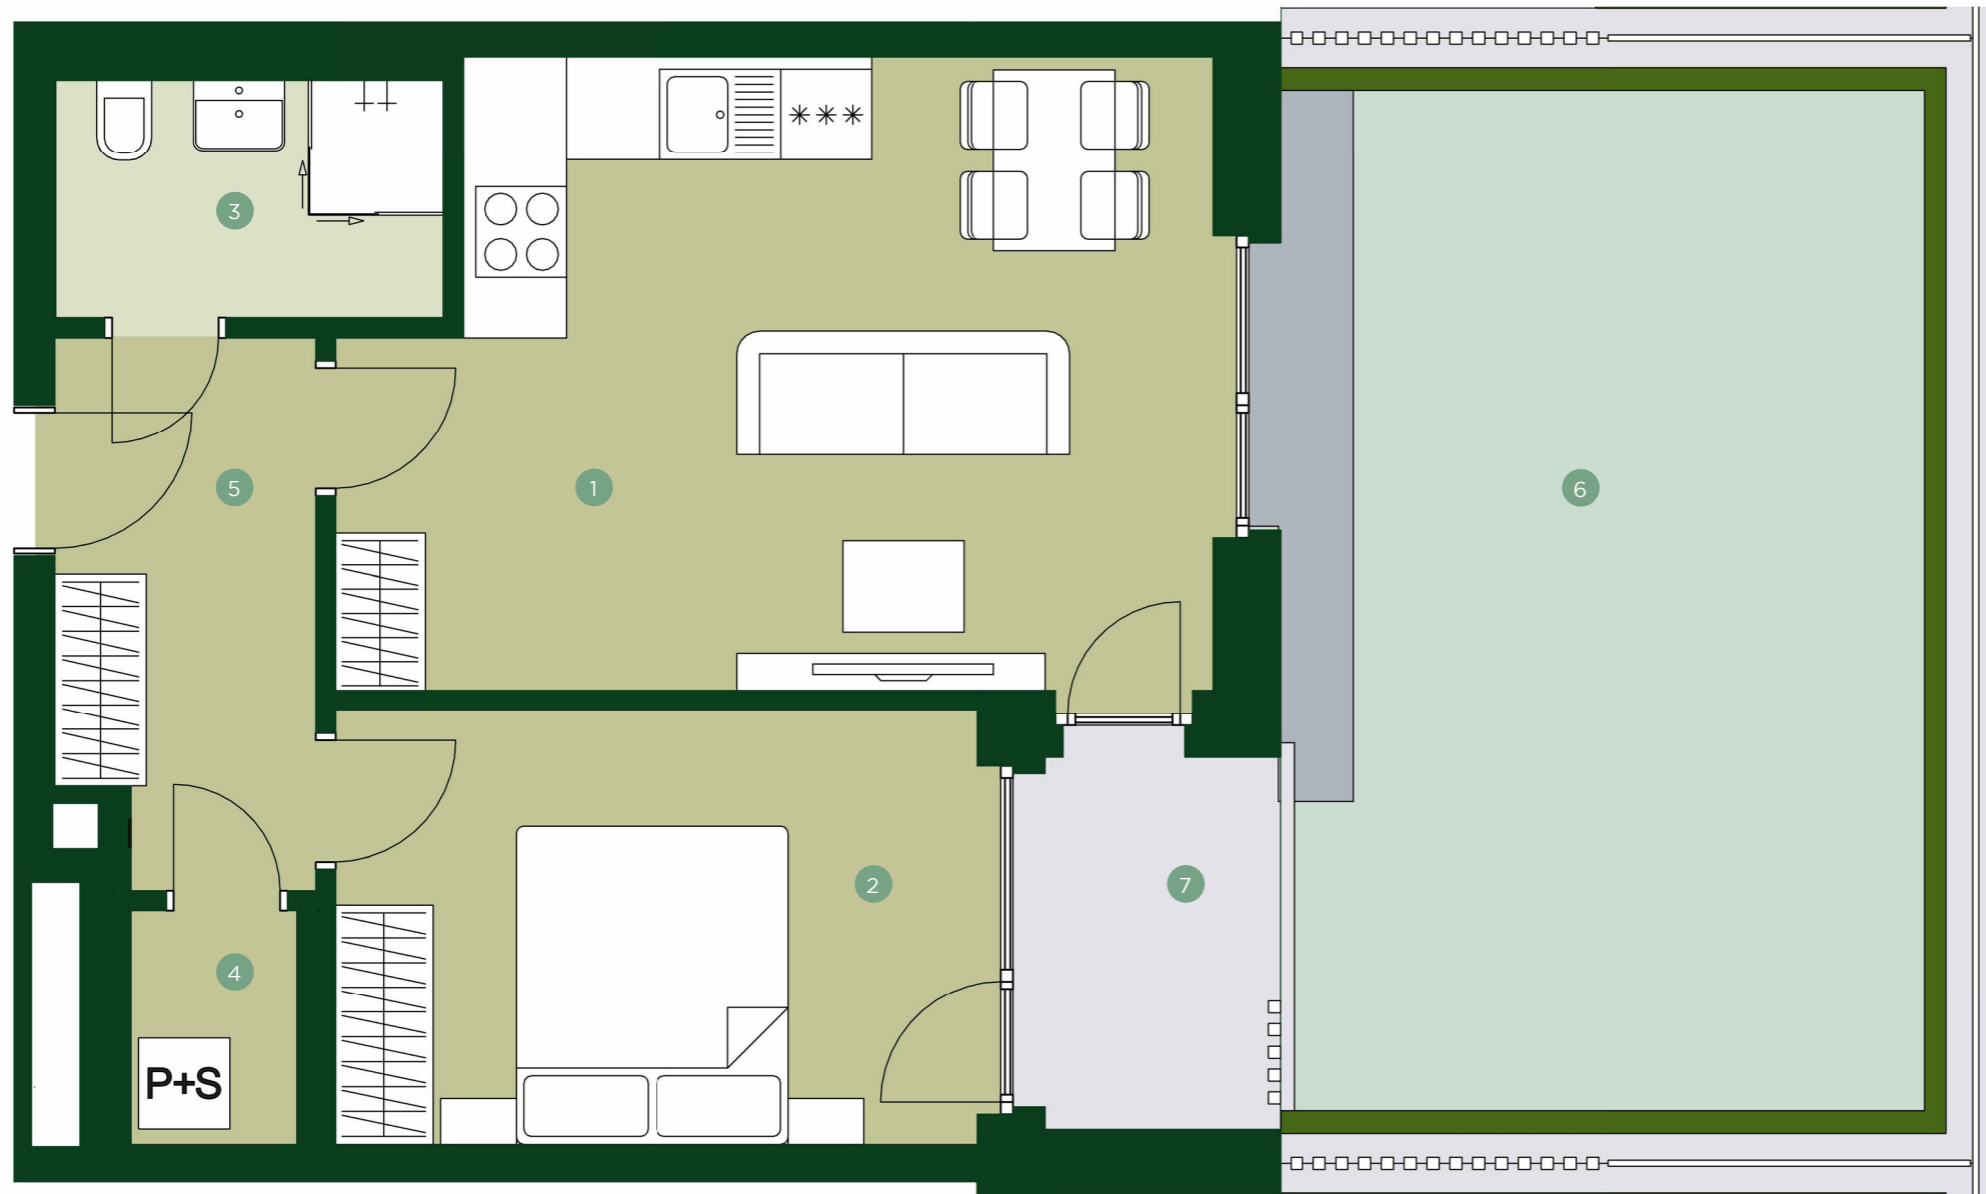

1	Obývací pokoj + kk	23,2 m ²
2	Ložnice	12,6 m ²
3	Koupelna	4,0 m ²
4	Komora	1,7 m ²
5	Chodba	5,9 m ²

Užitná plocha	47,4 m²
Celková plocha	50,4 m ²

6	Předzahrádka	36,7 m ²
7	z toho terasa	4,4 m ²

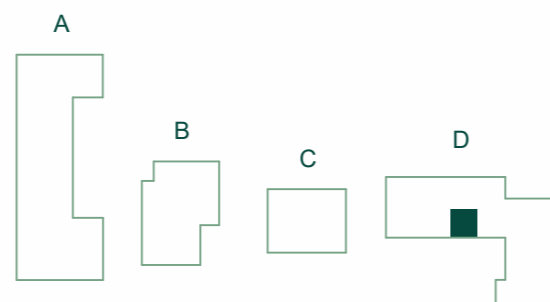

JRD

Půdorys a plochy místností představují předpokládané řešení bytu dle studie projektu a budou dále upřesňovány v souladu s projektovou dokumentací. Kuchyňská linka a nábytek nejsou součástí dodávky bytu; veškeré zařízení je zobrazeno pouze pro názornost. Znázorněný nábytek nedefinuje rozmístění elektroinstalace v jednotlivých místnostech.