


TERRA BARRANDOV

REZIDENCE PRAHA 5

TBD 4.106



1+KK 1.NP

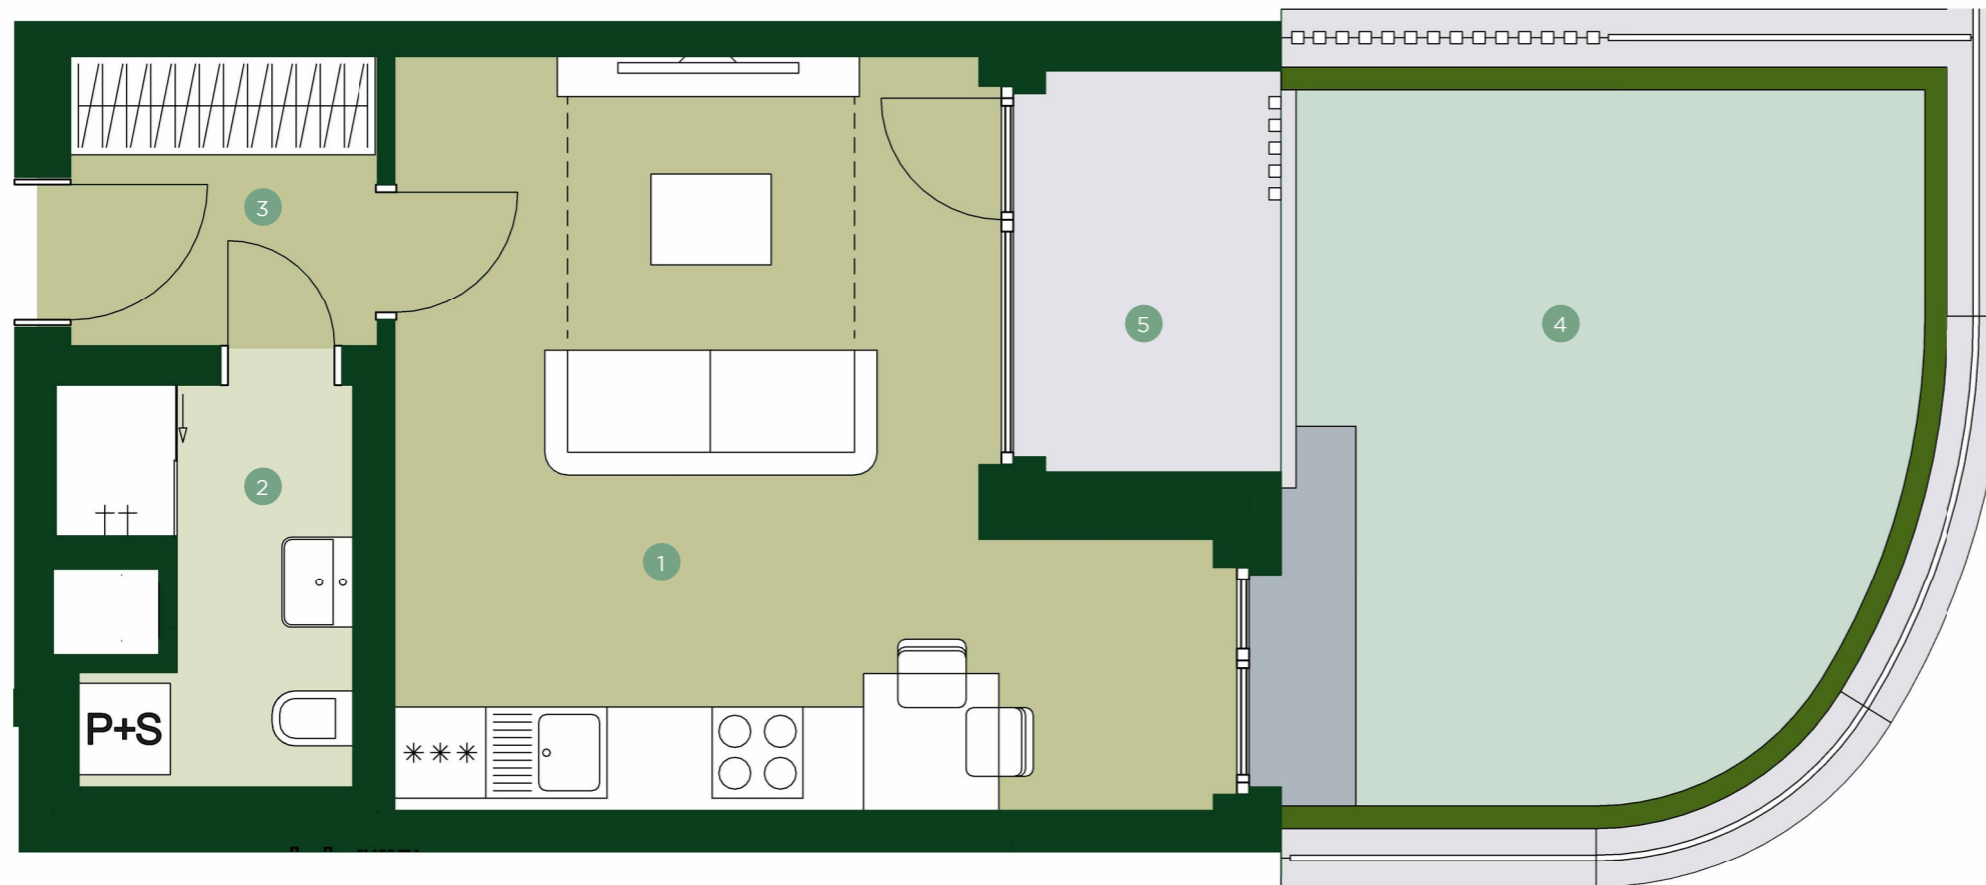

1	Obývací pokoj + kk	22,6 m ²
2	Koupelna	4,3 m ²
3	Chodba	3,9 m ²

Užitná plocha	30,8 m²
Celková plocha	33,8 m ²

4	Předzahrádka	26,1 m ²
5	z toho terasa	4,6 m ²

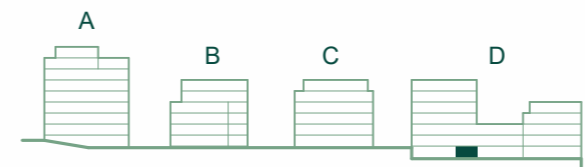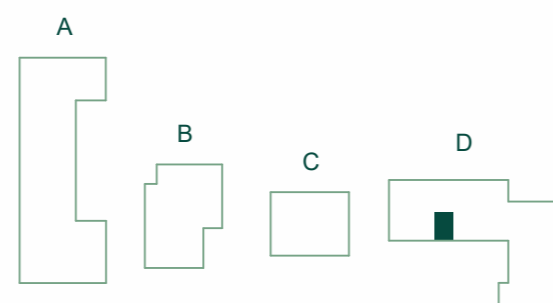

JRD

Půdorys a plochy místností představují předpokládané řešení bytu dle studie projektu a budou dále upřesňovány v souladu s projektovou dokumentací. Kuchyňská linka a nábytek nejsou součástí dodávky bytu; veškeré zařízení je zobrazeno pouze pro názornost. Znázorněný nábytek nedefinuje rozmístění elektroinstalace v jednotlivých místnostech.