


TERRA BARRANDOV

REZIDENCE PRAHA 5

TBD 4.108



2+KK 1.NP

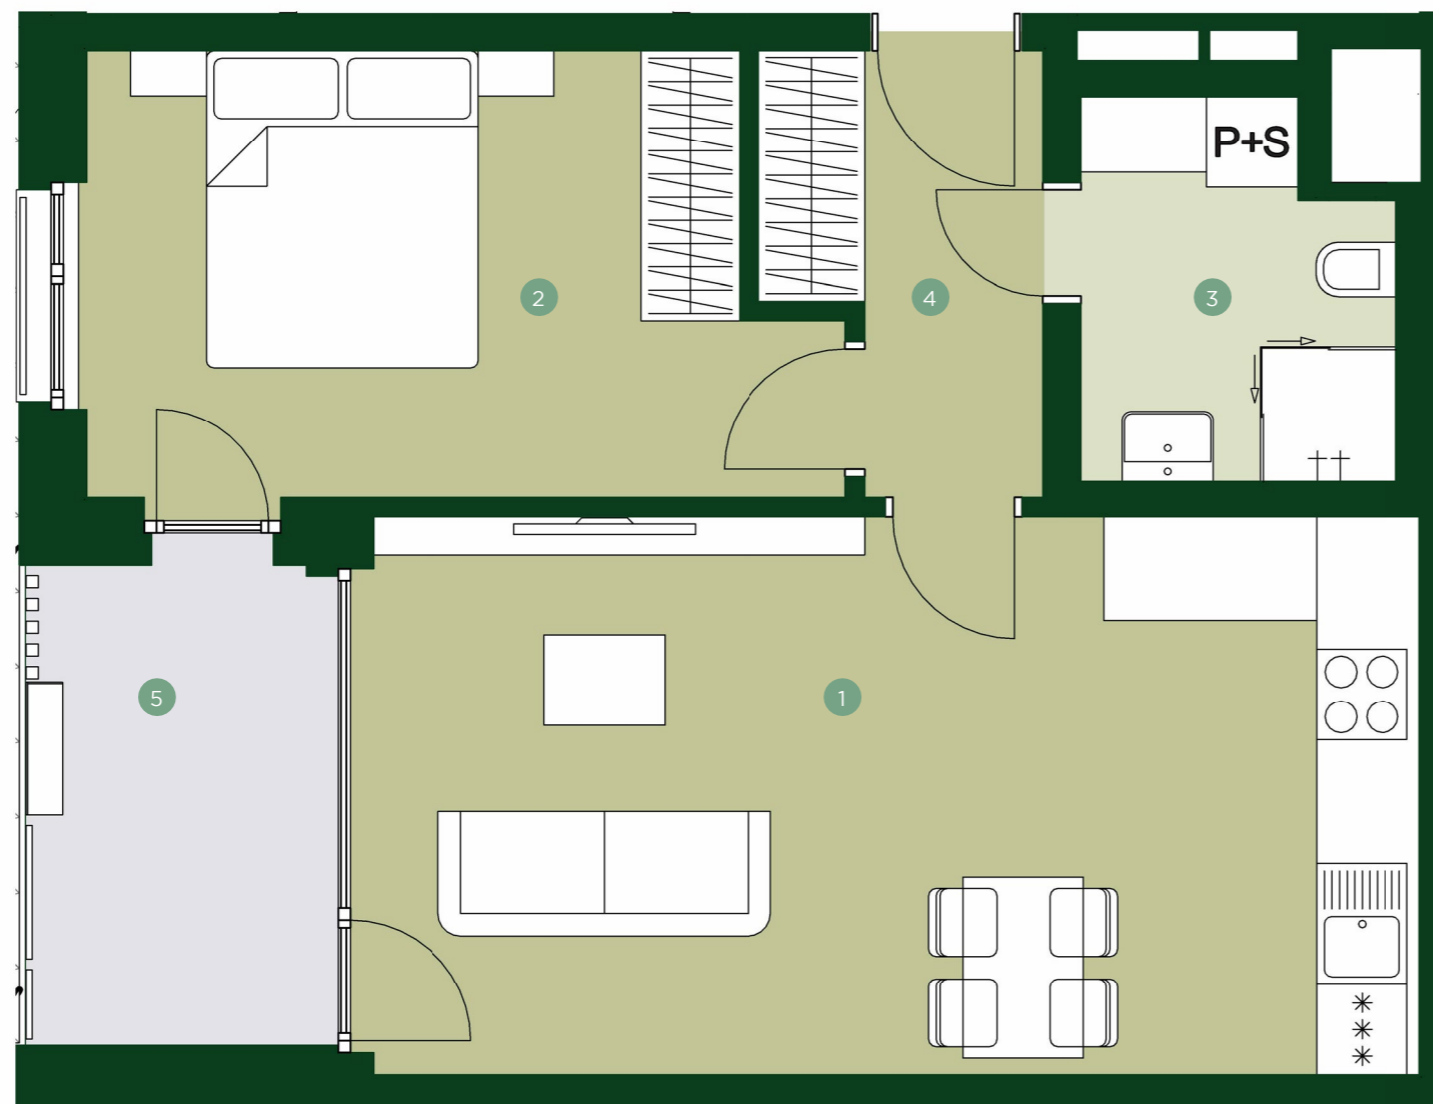

1	Obývací pokoj + kk	26,0 m ²
2	Ložnice	14,0 m ²
3	Koupelna	4,8 m ²
4	Chodba	4,6 m ²

Užitná plocha	49,4 m²
Celková plocha	52,7 m ²

5	Terasa	6,6 m ²
---	--------	--------------------

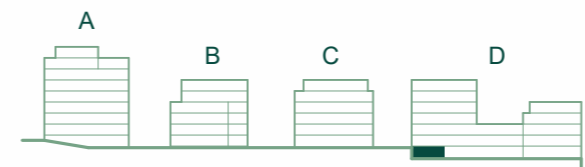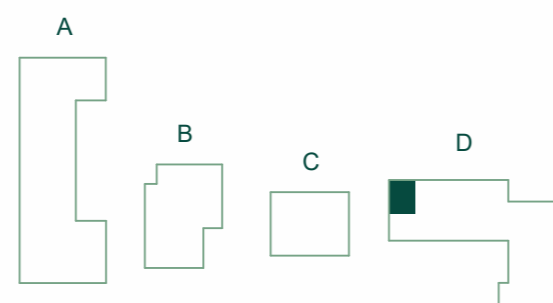

JRD

Půdorys a plochy místností představují předpokládané řešení bytu dle studie projektu a budou dále upřesňovány v souladu s projektovou dokumentací. Kuchyňská linka a nábytek nejsou součástí dodávky bytu; veškeré zařízení je zobrazeno pouze pro názornost. Znázorněný nábytek nedefinuje rozmístění elektroinstalace v jednotlivých místnostech.