




TBD 4.112
3+KK 1.NP

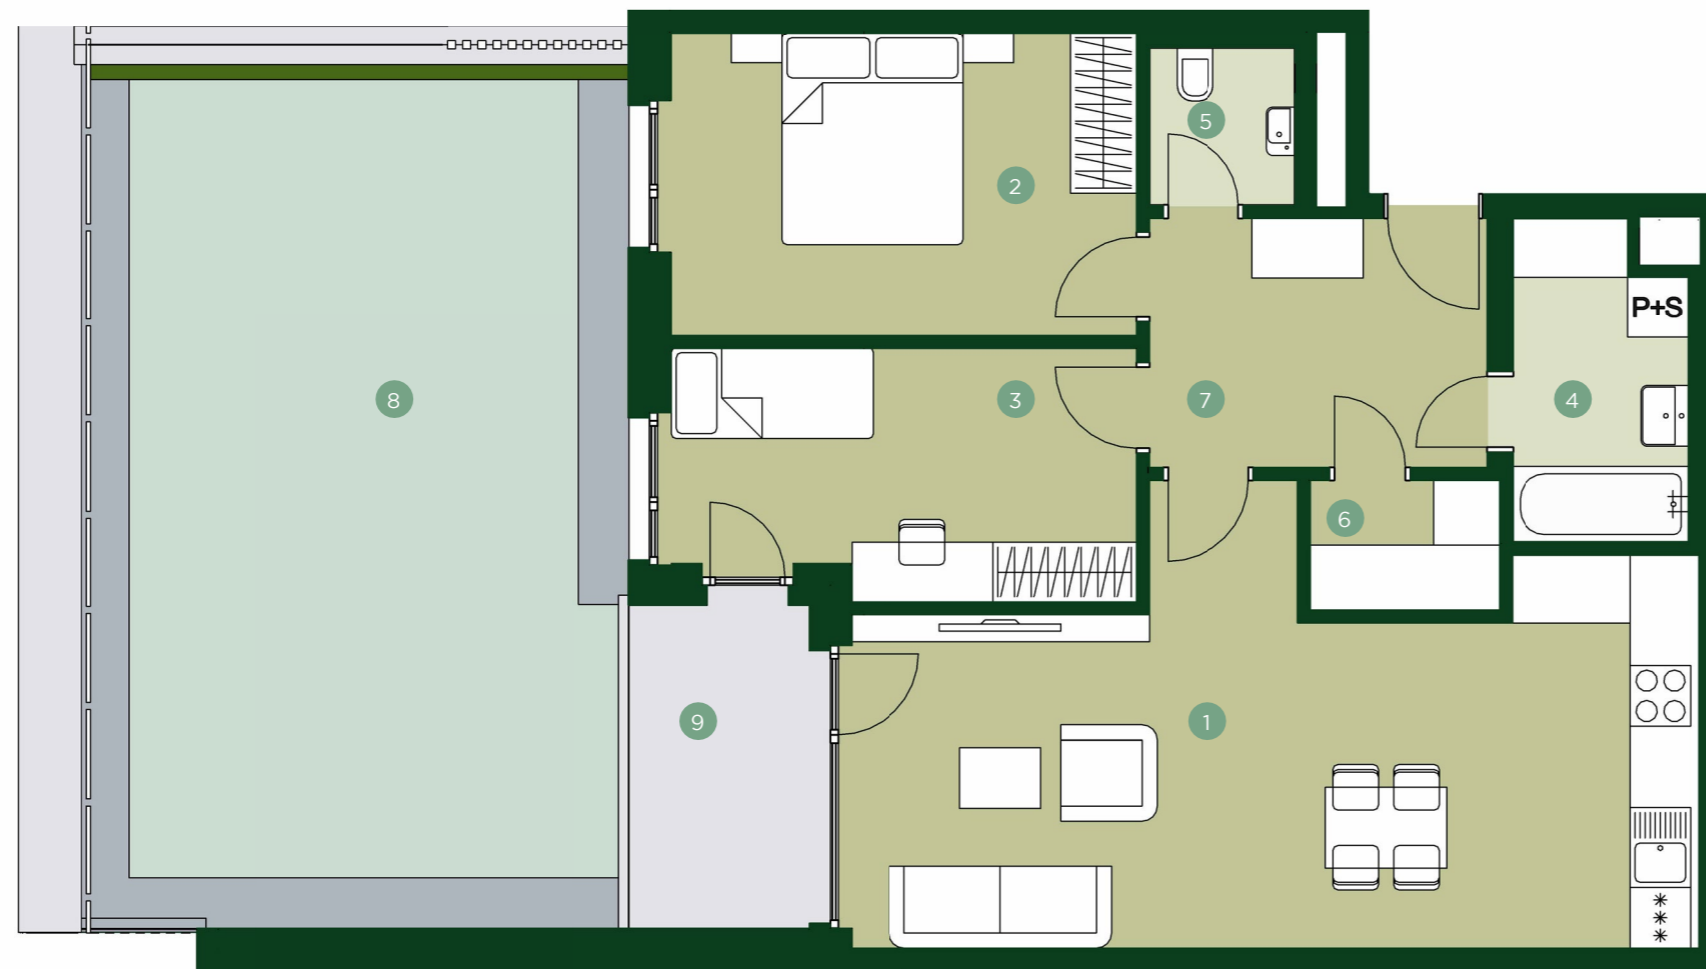

1	Obývací pokoj + kk	31,0 m ²
2	Ložnice	14,1 m ²
3	Pokoj	11,2 m ²
4	Koupelna	5,3 m ²
5	WC	2,2 m ²
6	Komora	2,4 m ²
7	Chodba	8,2 m ²

Užitná plocha	74,4 m²
Celková plocha	80,0 m ²

8	Předzahrádka	53,1 m ²
9	z toho terasa	6,4 m ²

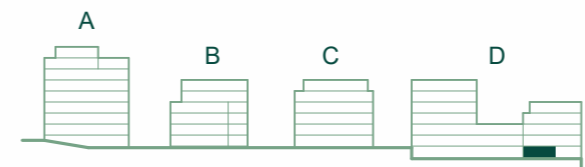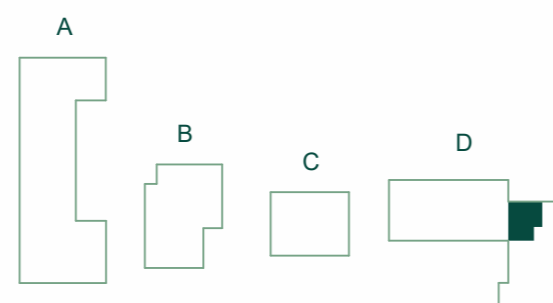

JRD

Půdorys a plochy místností představují předpokládané řešení bytu dle studie projektu a budou dále upřesňovány v souladu s projektovou dokumentací. Kuchyňská linka a nábytek nejsou součástí dodávky bytu; veškeré zařízení je zobrazeno pouze pro názornost. Znázorněný nábytek nedefinuje rozmístění elektroinstalace v jednotlivých místnostech.