


TERRA BARRANDOV

REZIDENCE PRAHA 5

TBD 4.113



2+KK 1.NP

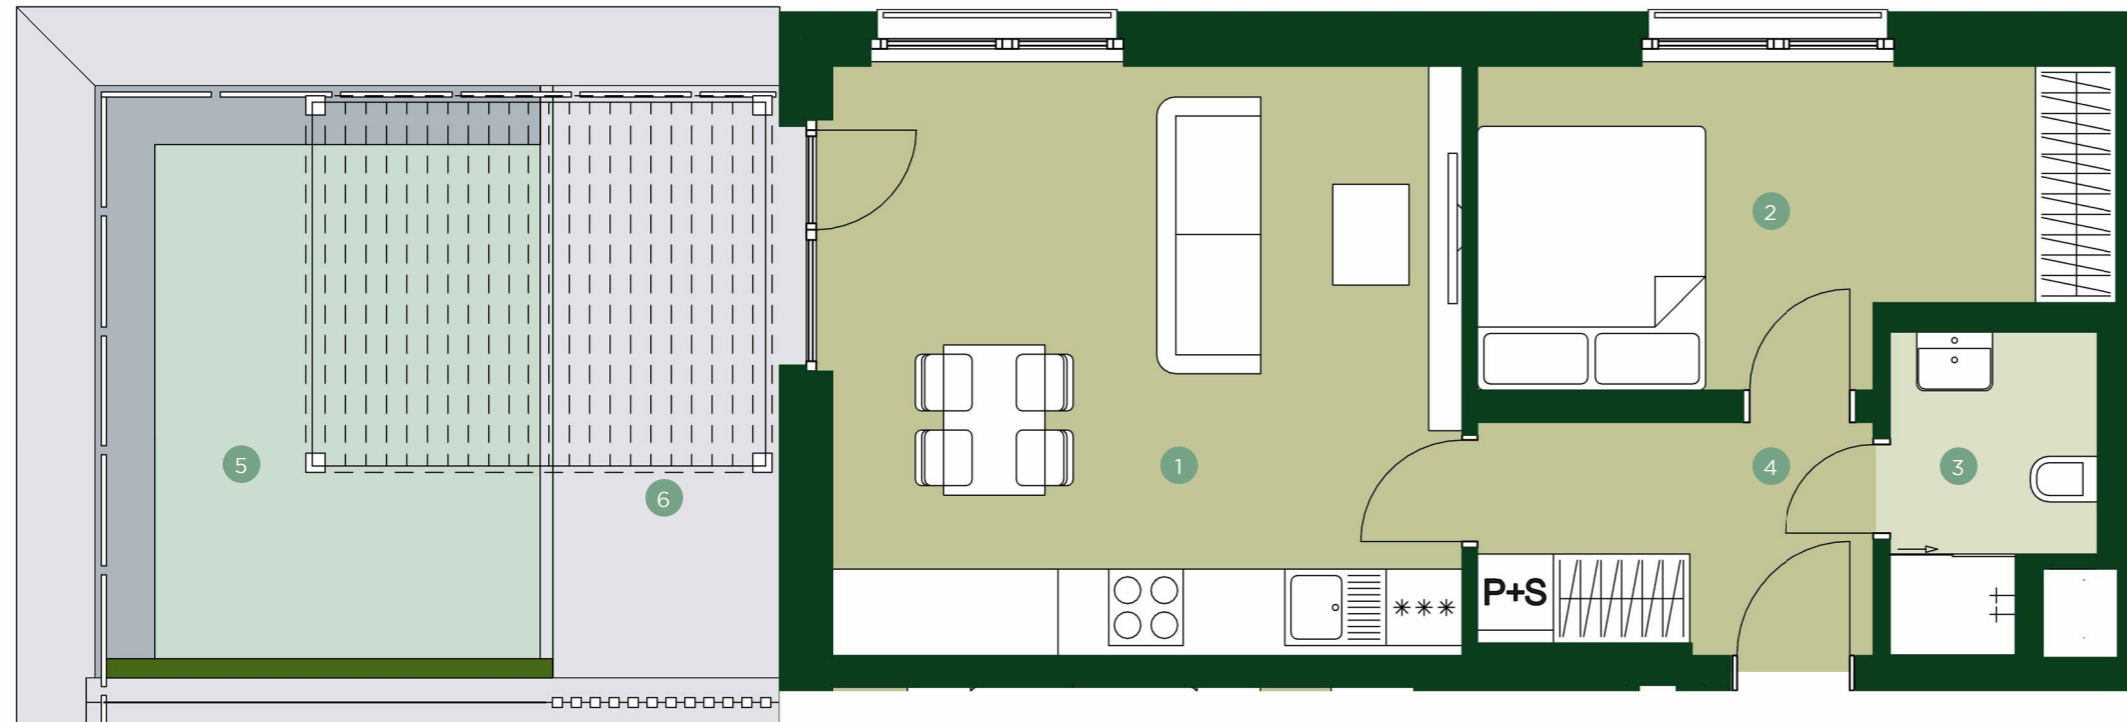

1	Obývací pokoj + kk	24,0 m ²
2	Ložnice	12,0 m ²
3	Koupelna	3,7 m ²
4	Chodba	5,6 m ²

Užitná plocha	45,3 m²
Celková plocha	48,5 m ²

5	Předzahrádka	25,3 m ²
6	z toho terasa	8,8 m ²

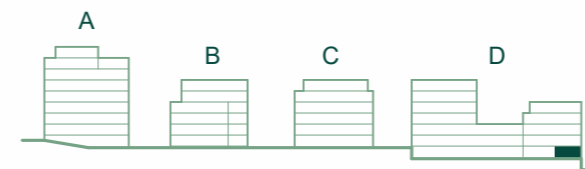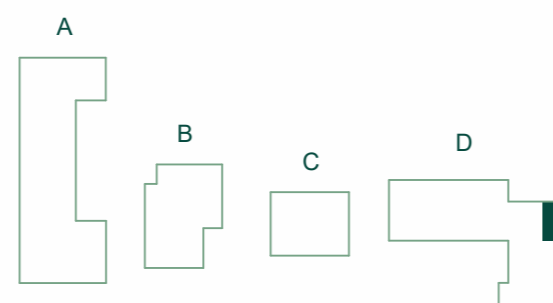

JRD

Půdorys a plochy místností představují předpokládané řešení bytu dle studie projektu a budou dále upřesňovány v souladu s projektovou dokumentací. Kuchyňská linka a nábytek nejsou součástí dodávky bytu; veškeré zařízení je zobrazeno pouze pro názornost. Znázorněný nábytek nedefinuje rozmístění elektroinstalace v jednotlivých místnostech.