


TERRA BARRANDOV

REZIDENCE PRAHA 5

TBD 4.213


2+KK 2.NP

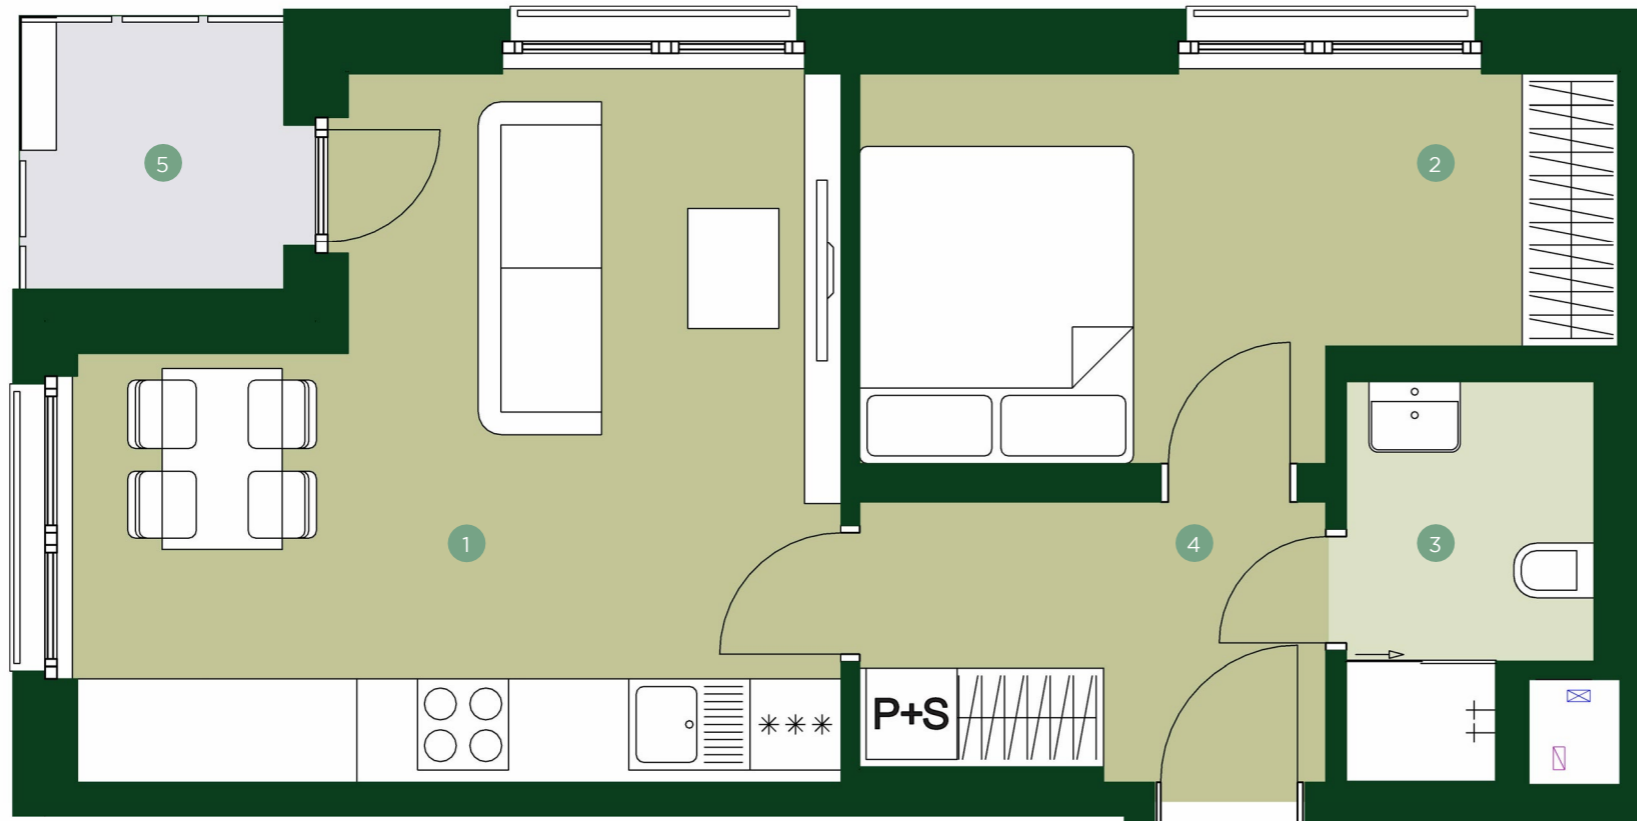

| | | |
|---|--------------------|---------------------|
| 1 | Obývací pokoj + kk | 21,0 m ² |
| 2 | Ložnice | 11,7 m ² |
| 3 | Koupelna | 3,8 m ² |
| 4 | Chodba | 5,5 m ² |

| | |
|----------------------|---------------------------|
| Užitná plocha | 42,0 m² |
| Celková plocha | 45,3 m ² |

| | | |
|---|--------|--------------------|
| 5 | Lodžie | 3,2 m ² |
|---|--------|--------------------|

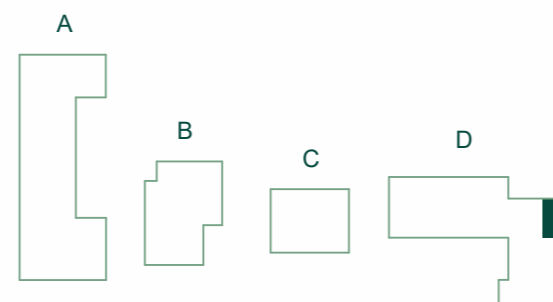

JRD

Půdorys a plochy místností představují předpokládané řešení bytu dle studie projektu a budou dále upřesňovány v souladu s projektovou dokumentací. Kuchyňská linka a nábytek nejsou součástí dodávky bytu; veškeré zařízení je zobrazeno pouze pro názornost. Znázorněný nábytek nedefinuje rozmístění elektroinstalace v jednotlivých místnostech.