


TERRA BARRANDOV

REZIDENCE PRAHA 5

TBD 4.403

2+KK 4.NP


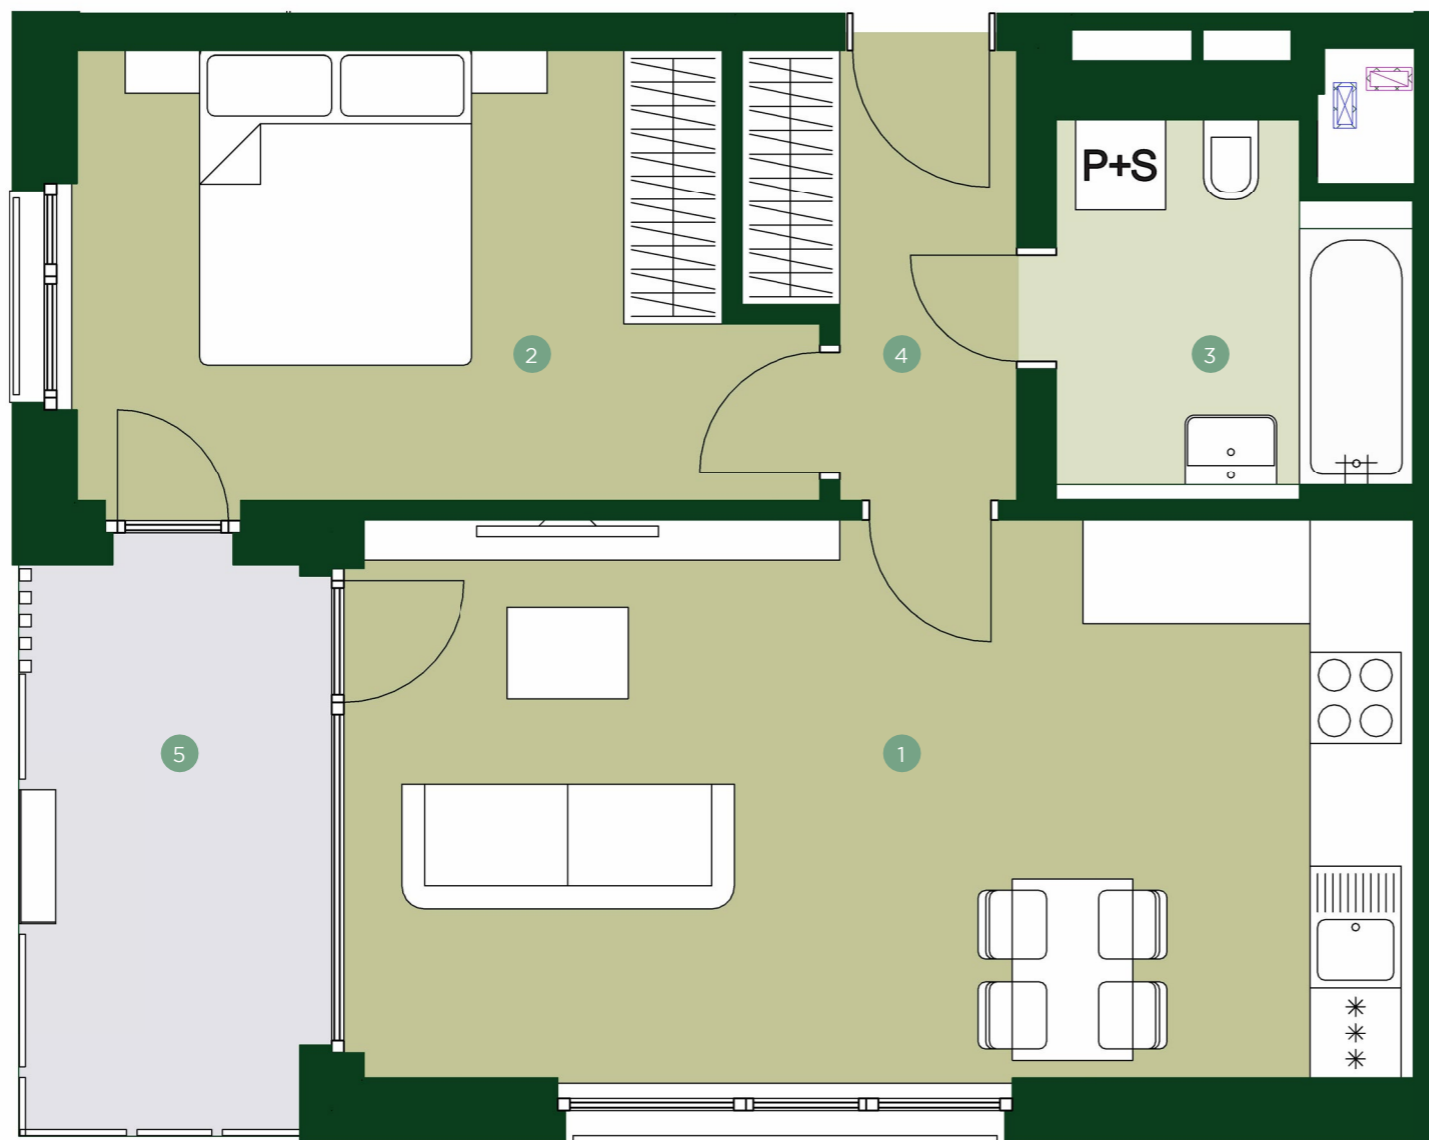


1	Obývací pokoj + kk	26,4 m ²
2	Ložnice	13,8 m ²
3	Koupelna	5,4 m ²
4	Chodba	4,6 m ²

Užitná plocha	50,2 m²
Celková plocha	53,3 m ²

5	Lodžie	7,6 m ²
---	--------	--------------------

V rámci standardu PREMIUM nabízíme byty s prostornými terasami a krásným výhledem. Součástí vybavení jsou kvalitní dřevěné podlahy, lakované bezfalcové dveře s magnetickým zámkem a elegantní obklady a dlažba ve formátu 60 x 60 cm. Na výběr je z několika odstínů, které dodají vašemu novému domovu vysoký komfort, styl a estetickou hodnotu.

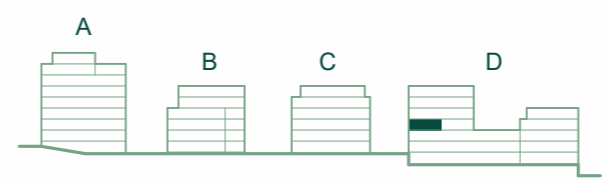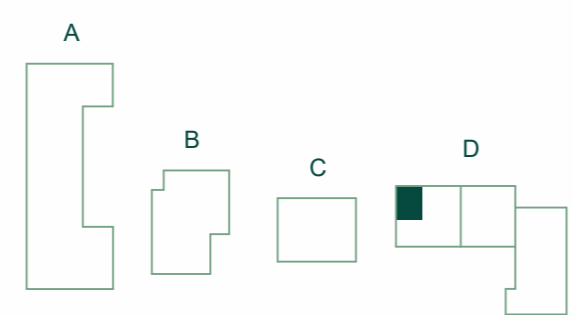

JRD

Půdorys a plochy místností představují předpokládané řešení bytu dle studie projektu a budou dále upřesňovány v souladu s projektovou dokumentací. Kuchyňská linka a nábytek nejsou součástí dodávky bytu; veškeré zařízení je zobrazeno pouze pro názornost. Znázorněný nábytek nedefinuje rozmístění elektroinstalace v jednotlivých místnostech.