


TERRA BARRANDOV

REZIDENCE PRAHA 5

TBD 4.408

2+KK 4.NP


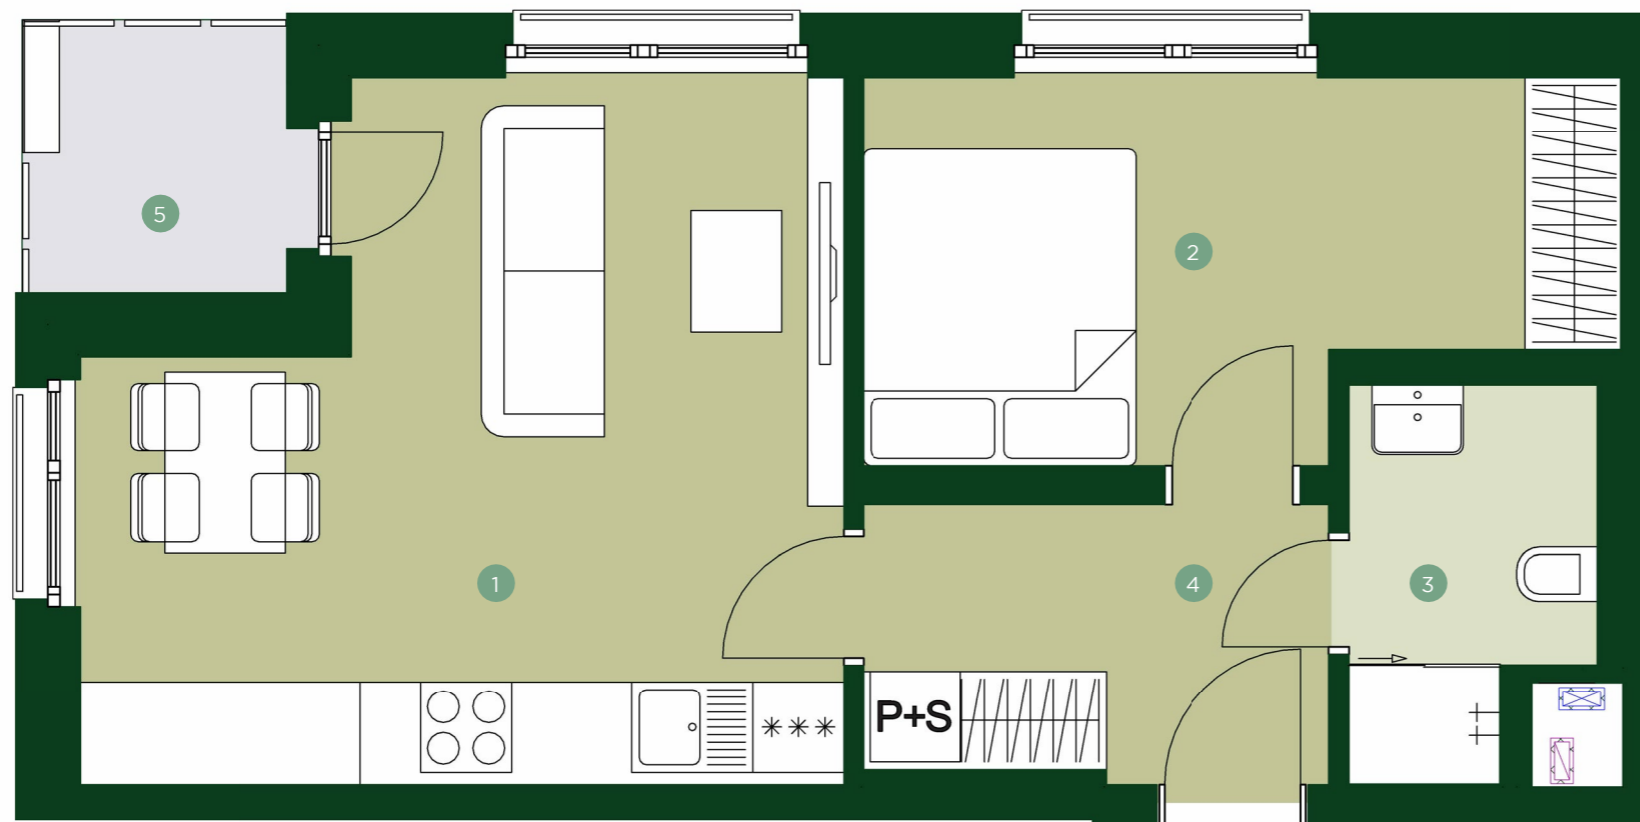


1	Obývací pokoj + kk	20,9 m ²
2	Ložnice	11,7 m ²
3	Koupelna	3,8 m ²
4	Chodba	5,5 m ²

Užitná plocha	41,9 m²
Celková plocha	45,2 m ²

5	Lodžie	3,2 m ²
---	--------	--------------------

V rámci standardu PREMIUM nabízíme byty s prostornými terasami a krásným výhledem. Součástí vybavení jsou kvalitní dřevěné podlahy, lakované bezfalcové dveře s magnetickým zámkem a elegantní obklady a dlažba ve formátu 60 × 60 cm. Na výběr je z několika odstínů, které dodají vašemu novému domovu vysoký komfort, styl a estetickou hodnotu.

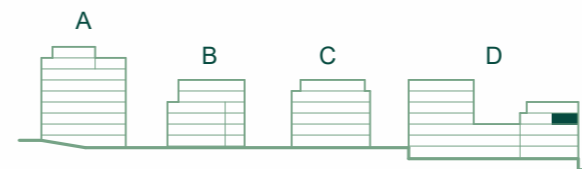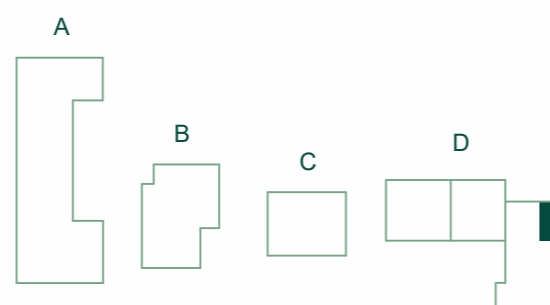

JRD

Půdorys a plochy místností představují předpokládané řešení bytu dle studie projektu a budou dále upřesňovány v souladu s projektovou dokumentací. Kuchyňská linka a nábytek nejsou součástí dodávky bytu; veškeré zařízení je zobrazeno pouze pro názornost. Znázorněný nábytek nedefinuje rozmístění elektroinstalace v jednotlivých místnostech.