


TERRA BARRANDOV

REZIDENCE PRAHA 5



TBD 4.507

4+KK 5.NP

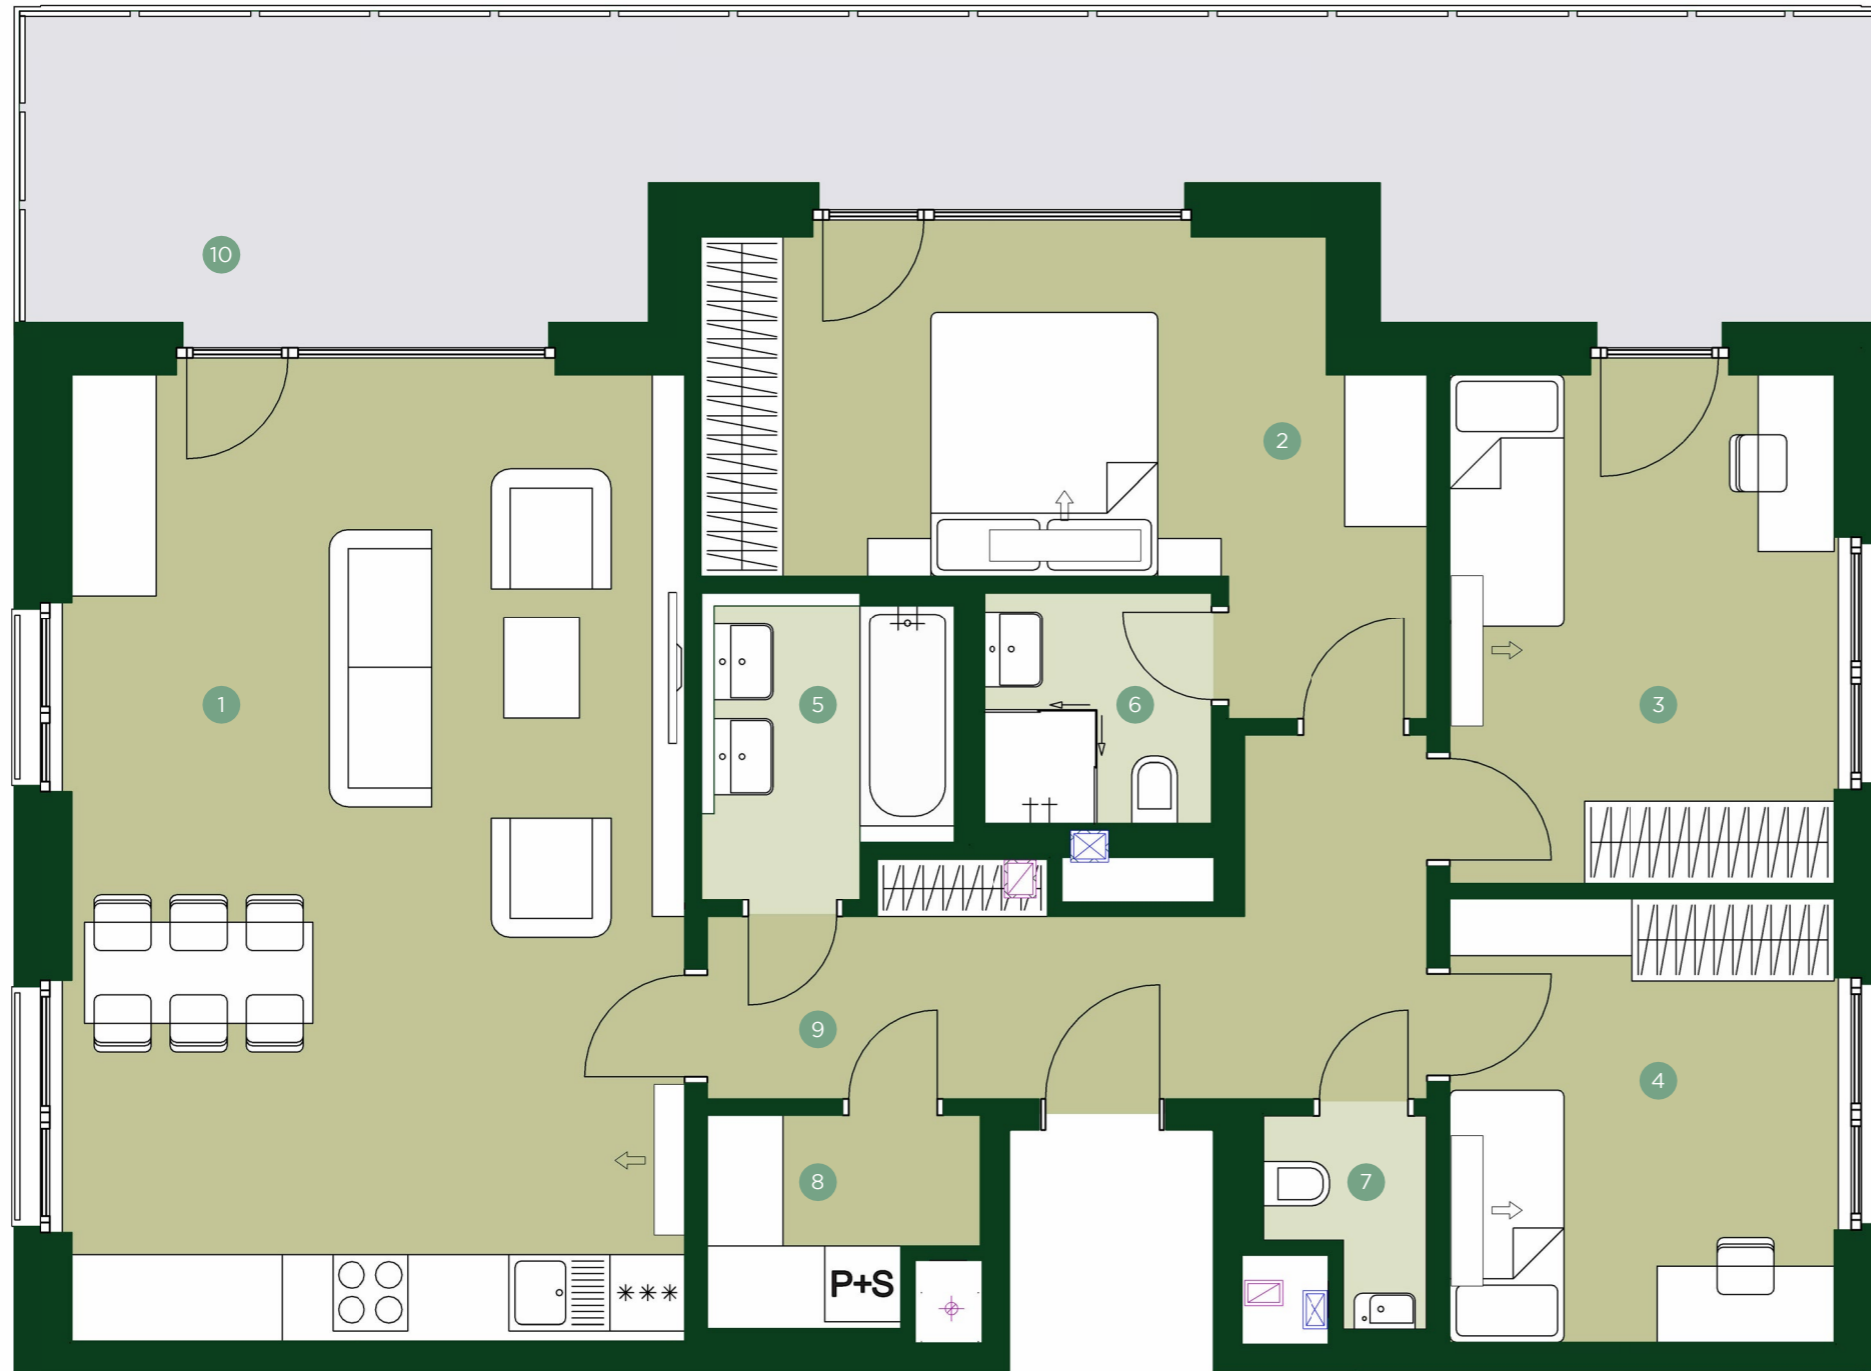

1	Obývací pokoj + kk	38,2 m ²
2	Ložnice	16,8 m ²
3	Pokoj	12,7 m ²
4	Pokoj	11,0 m ²
5	Koupelna	4,2 m ²
6	Koupelna	3,3 m ²
7	WC	1,7 m ²
8	Komora	3,2 m ²
9	Chodba	10,9 m ²
Užitná plocha		102,0 m²
Celková plocha		110,6 m ²
10	Terasa	30,6 m ²

V rámci standardu PREMIUM nabízíme byty s prostornými terasami a krásným výhledem. Součástí vybavení jsou kvalitní dřevěné podlahy, lakované bezfalcové dveře s magnetickým zámekem a elegantní obklady a dlažba ve formátu 60 x 60 cm. Na výběr je z několika odstínů, které dodají vašemu novému domovu vysoký komfort, styl a estetickou hodnotu.

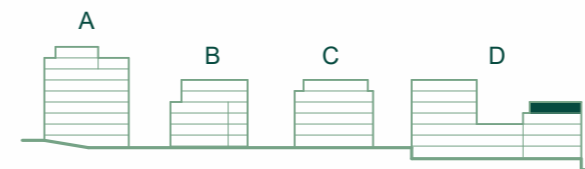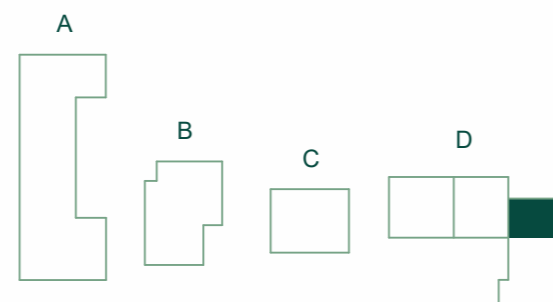

JRD

Půdorys a plochy místností představují předpokládané řešení bytu dle studie projektu a budou dále upřesňovány v souladu s projektovou dokumentací. Kuchyňská linka a nábytek nejsou součástí dodávky bytu; veškeré zařízení je zobrazeno pouze pro názornost. Znázorněný nábytek nedefinuje rozmístění elektroinstalace v jednotlivých místnostech.